


PIANO TERRA



LEGENDA LEGEND

VOI SIETE QUI
you are here

	ESTINTORE PORTATILE fire extinguisher
	IDRANTE A MURO fire hose
	VIE D'ESODO IN DISCESA descending way out
	VIE D'ESODO IN SALITA ascending way out
	VIE D'ESODO ORIZZONTALI way out
	USCITA D'EMERGENZA emergency exit

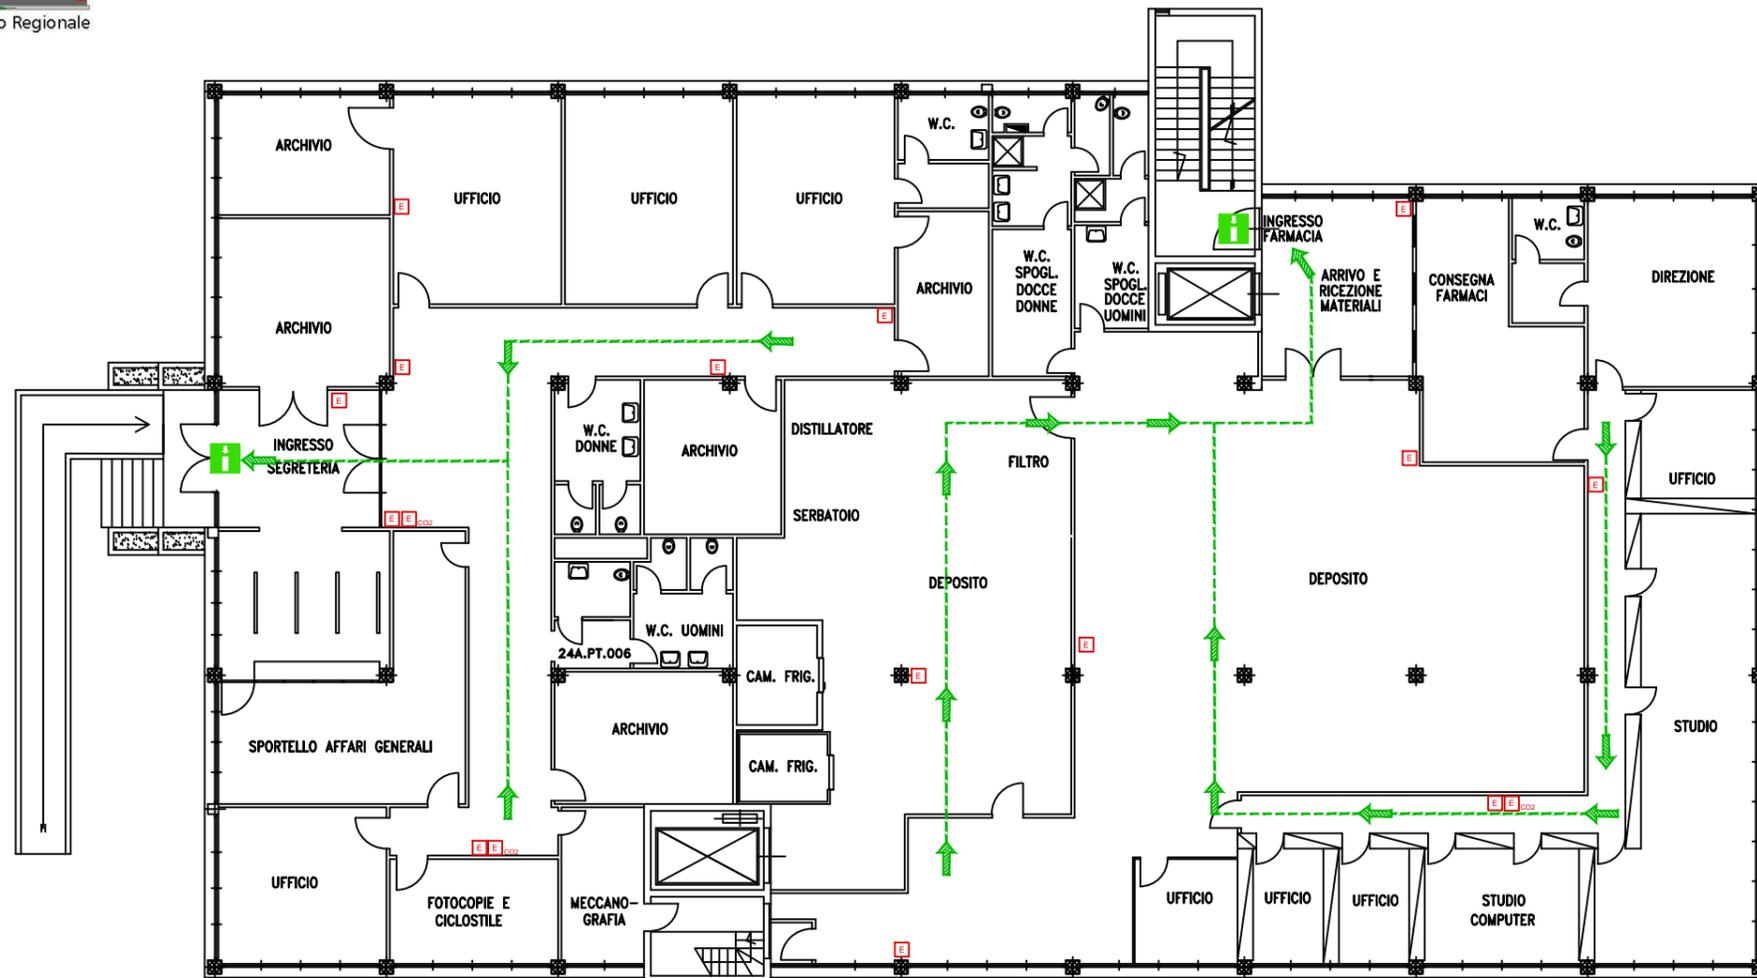

PREVENZIONE

	VIETATO FUMARE NO SMOKING		NON UTILIZZARE APPARECCHI ELETTRICI SENZA AUTORIZZAZIONE DO NOT USE ELECTRIC INSTRUMENTS WITHOUT AUTHORIZATION
	VIETATO L'USO DI FIAMME LIBERE NO NAKED FLAMES		NON GETTARE NEI CESTINI MATERIALI INFIAMMABILI DO NOT THROW FLAMMABLE MATERIALS IN THE BASKETS

EVACUAZIONE

	NON USARE L'ASCENSORE DO NOT USE LIFT		NON TORNARE INDIETRO SEGUIRE LE INDICAZIONI DEI RESPONSABILI DO NOT COME BACK FOLLOW COORDINATORS
	MANTENERE LA CALMA DIRIGERSI VERSO LE USCITE DI SICUREZZA KEEP CALM, GO TO THE EMERGENCY EXITS		SEGUIRE LE VIE DI EVACUAZIONE USCITE E SCALE FOLLOW EXITS FOR DOORS AND STAIRS

INCENDIO

	IN PRESENZA DI FUMO AVVERTIRE IL PERSONALE POINT OUT ANY DAMAGE AND WARN THE STAFF
	IN CASO DI INCENDIO AZIONARE IL PULSANTE DI ALLARME PRESS THE BOTTON FOR FIRE



TELEFONO D'EMERGENZA
emergency phone

N° INTERNO

VIGILI DEL FUOCO 115