


EDIFICIO TIPO

MONO BLOCCO
PIANO PIANO TIPO

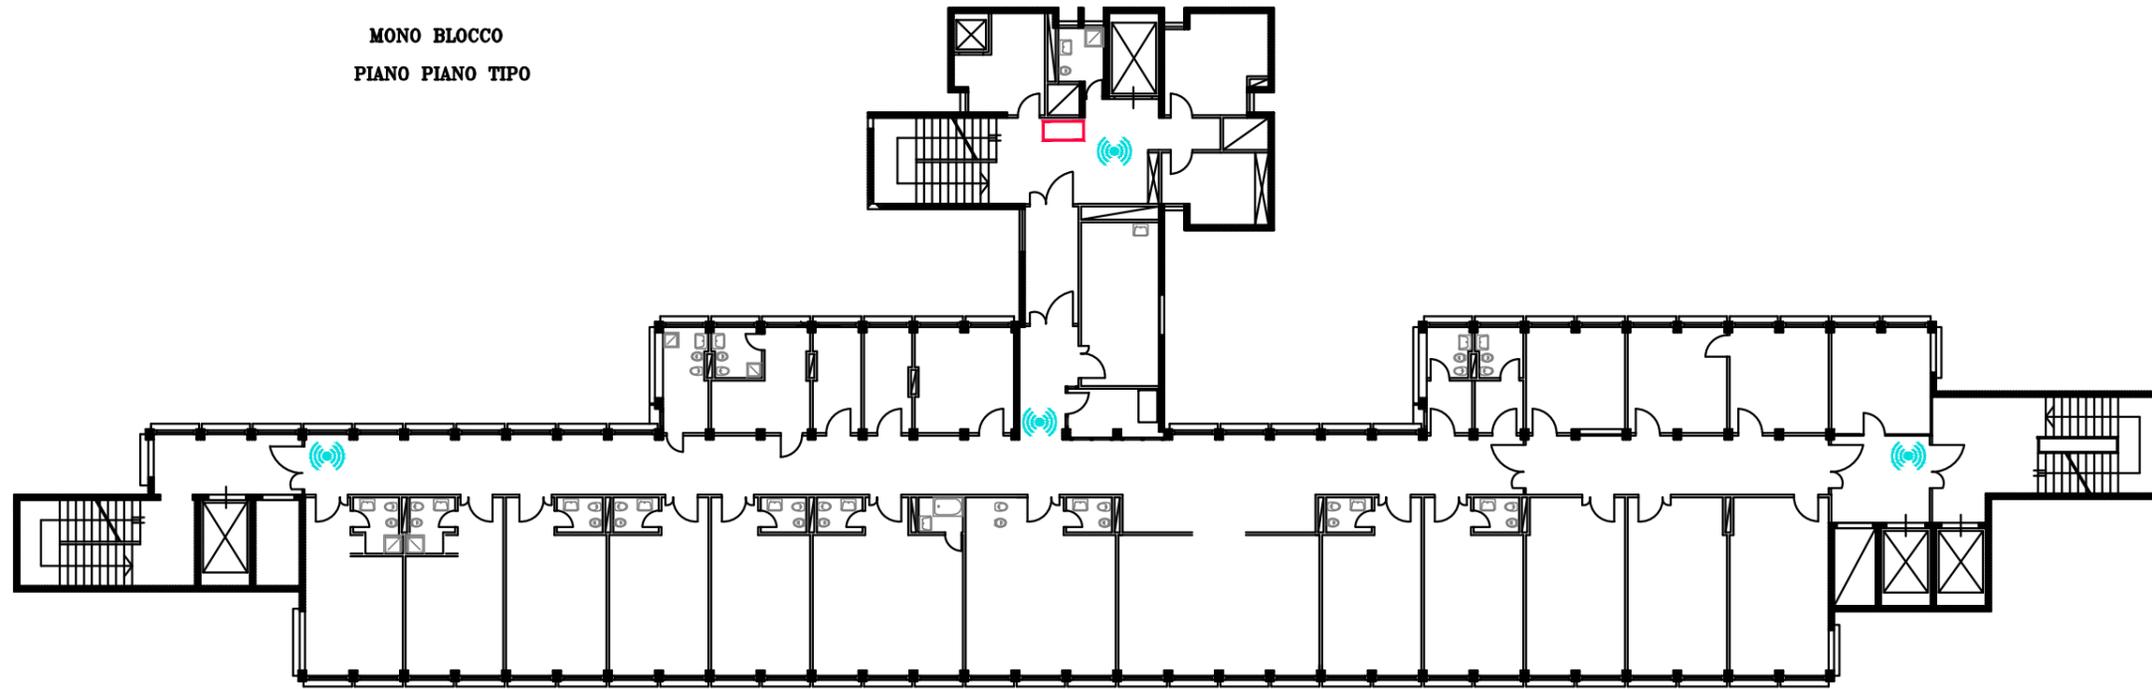

 ANTENNE
 RACK

N.B. LA POSIZIONE DELLE ANTENNE E' PURAMENTE INDICATIVA QUINDI SUSCETTIBILE DI VARIAZIONI E IN OGNI MODO VERRANNO INSTALLATE SEMPRE NEI CORRIDOI COMUNI

Committente: 	DESCRIZIONE: REALIZZAZIONE IMPIANTO DAS II POLICLINICO		
	Ubicazione: II POLICLINICO via PANSINI 5 - NAPOLI (NA)		
Consulenza: 	Formato: A4	Scala: FS	Data: Novembre 2018
	Opera: PROGETTO REALIZZAZIONE IMPIANTO DAS - POSIZIONAMENTO ELEMENTI RADIANTI - EDIFICIO TIPO MONO BLOCCO		
			Sheet 03