


EDIFICIO TIPO
DOPPIO BLOCCO
PIANO TIPO

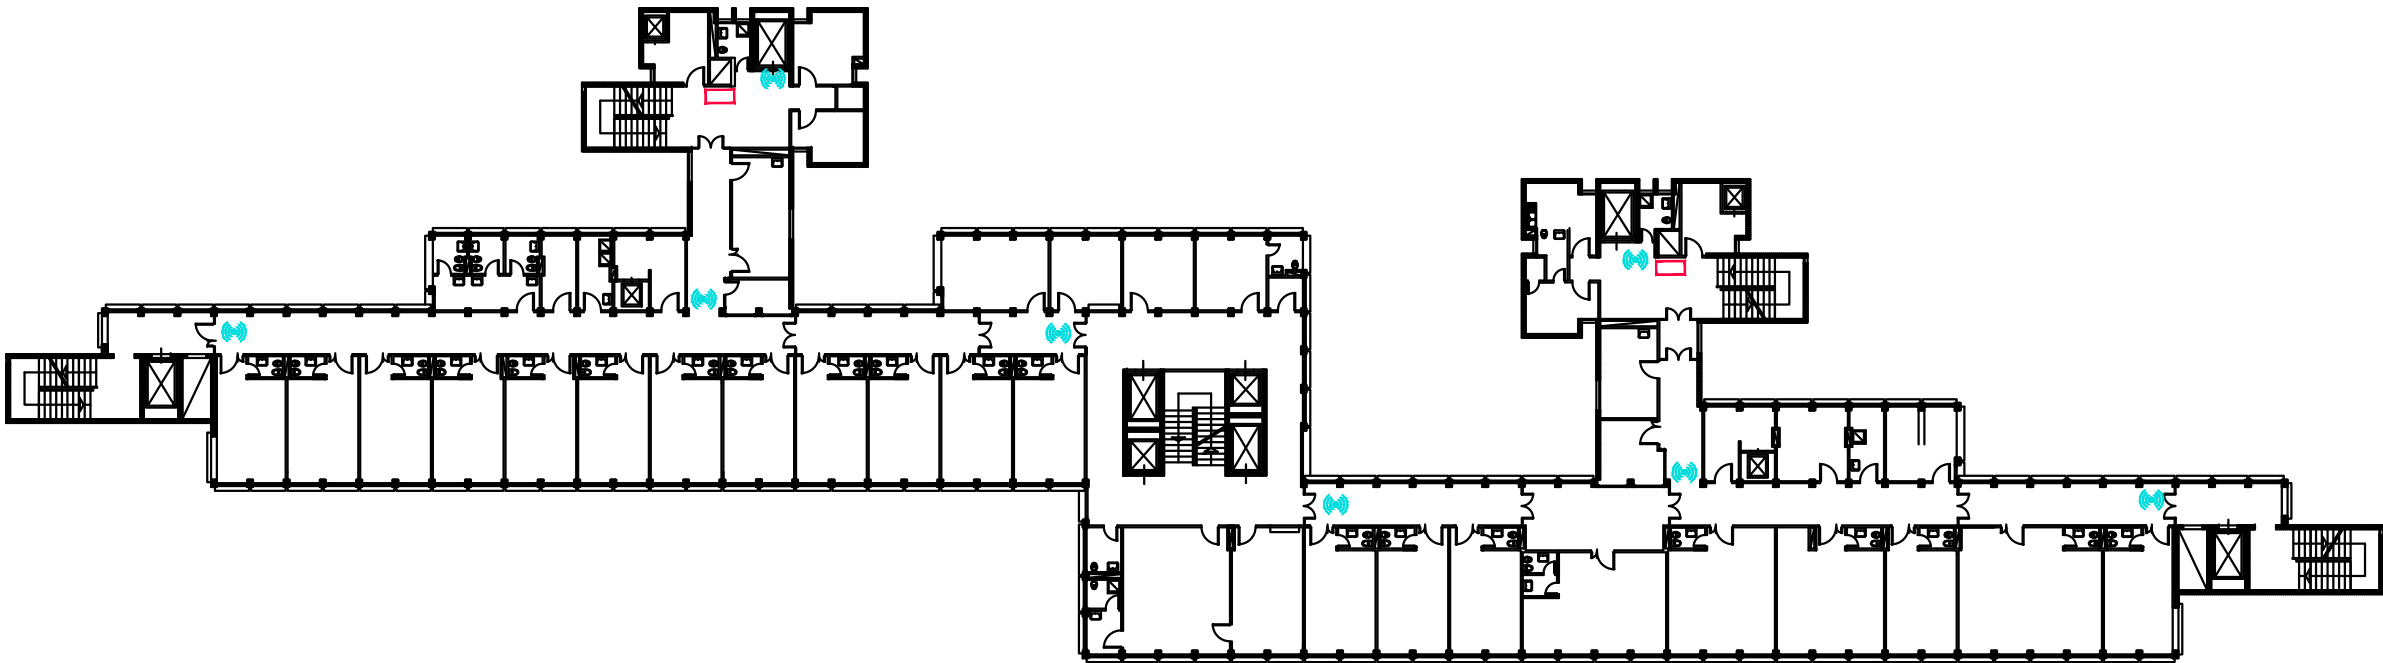

ANTENNE
RACK

N.B. LA POSIZIONE DELLE ANTENNE E' PURAMENTE INDICATIVA QUINDI SUSCETTIBILE DI
VARIAZIONI E IN OGNI MODO VERRANNO INSTALLATE SEMPRE NEI CORRIDOI COMUNI

Committente:	DESCRIZIONE: REALIZZAZIONE IMPIANTO DAS II POLICLINICO		
	Ubicazione: II POLICLINICO via PANSINI 5 - NAPOLI (NA)		
Consulenza:	Formato: A4	Scala: FS	Data: Novembre 2018
	Opera: PROGETTO REALIZZAZIONE IMPIANTO DAS - POSIZIONAMENTO ELEMENTI RADIANTI - EDIFICIO TIPO DOPPIO BLOCCO		Sheet 04
	Titolo:		