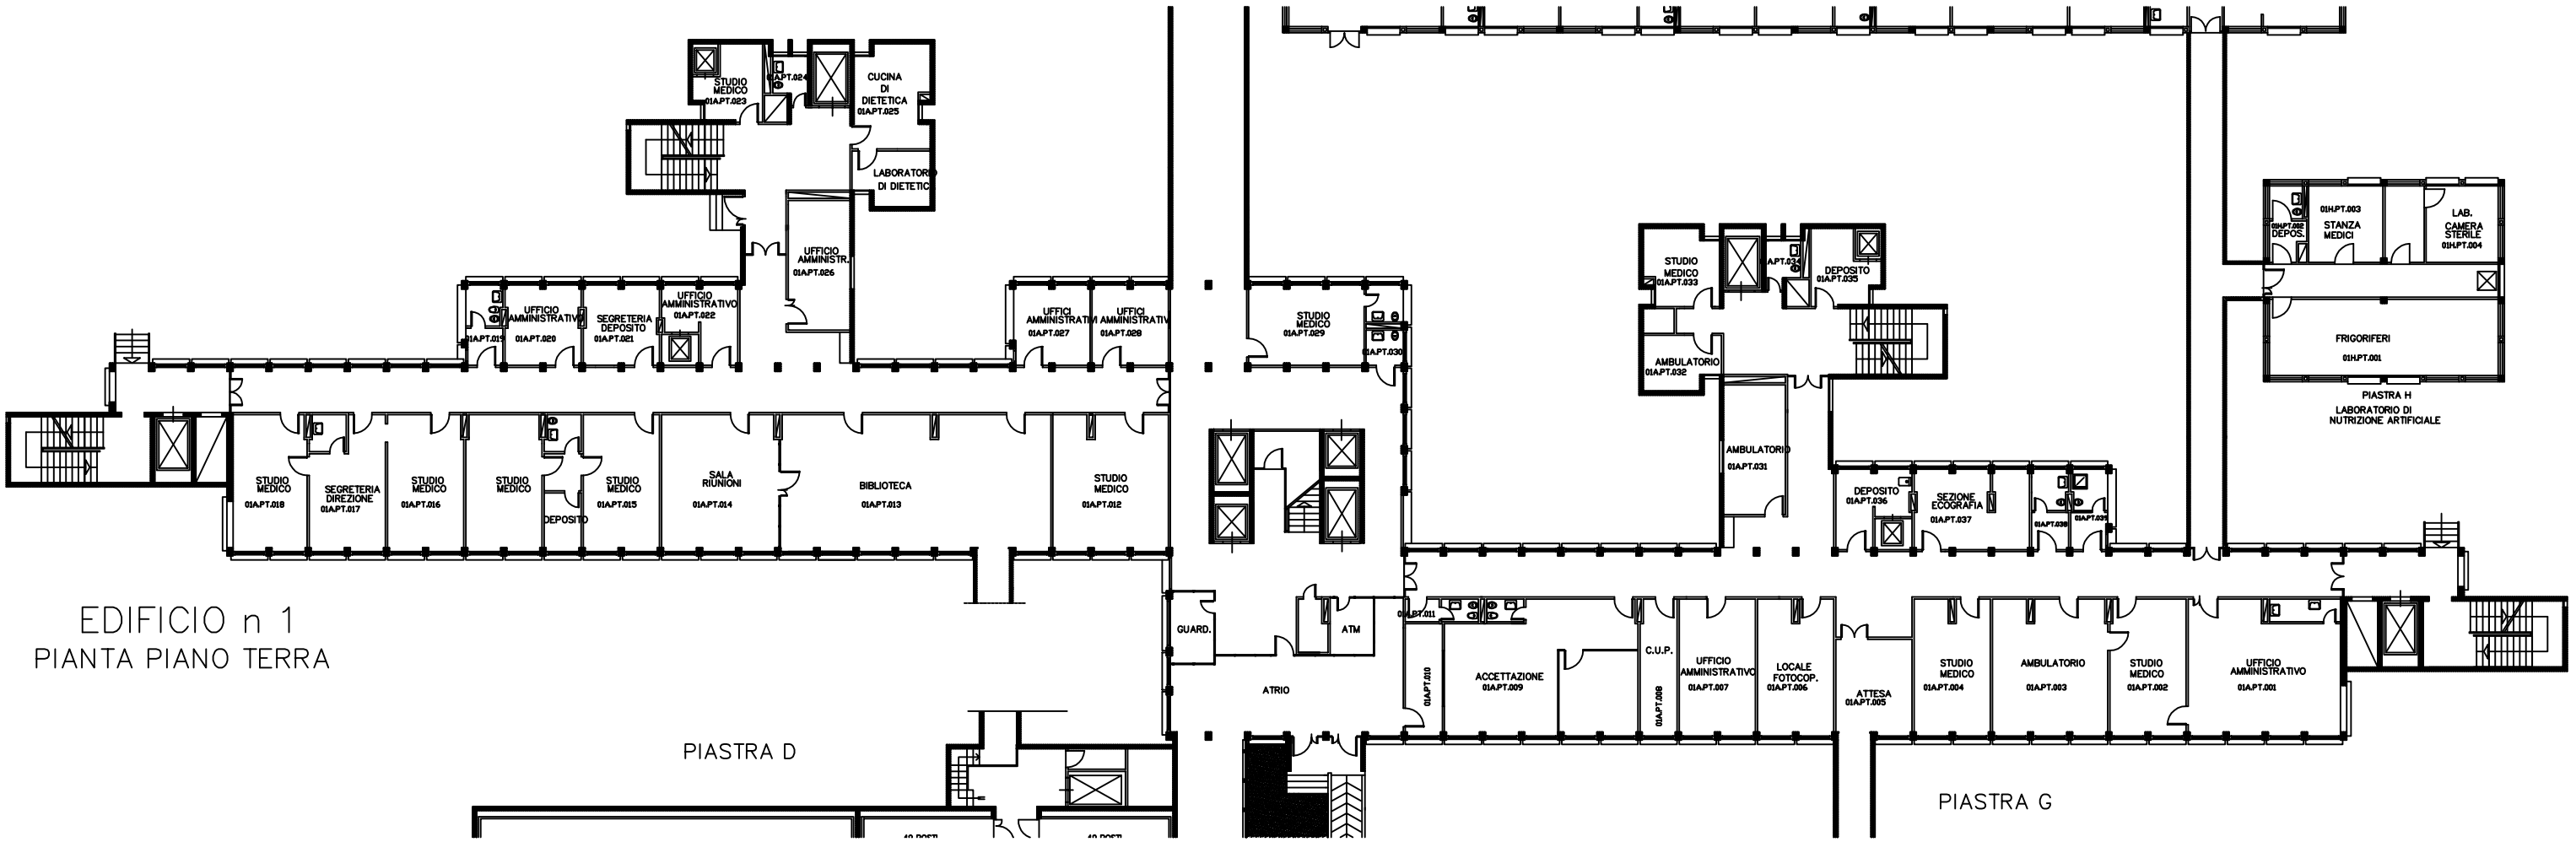

EDIFICIO n 1
PIANTA PIANO TERRA