


EDIFICIO n 1
 Piastra E-F-1
 Pianta Piano Terra
 STATO DEI LUOGHI

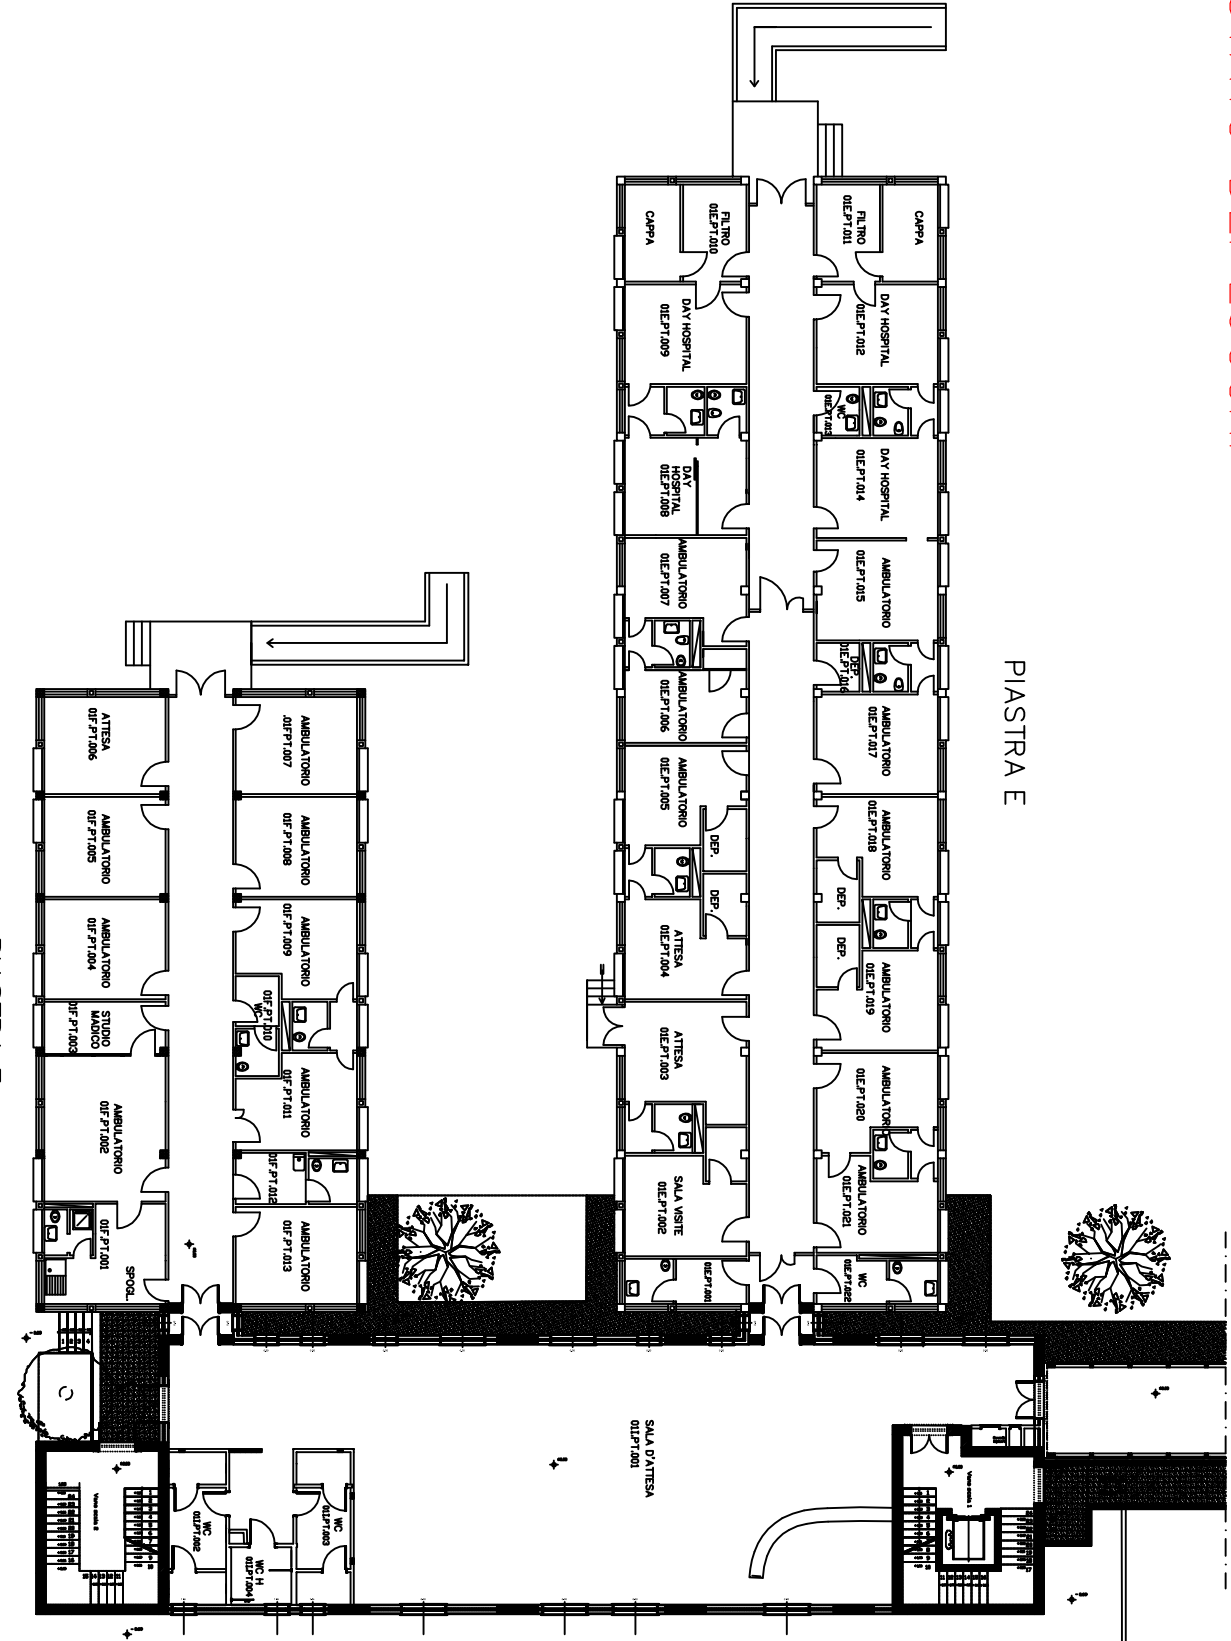

PIASTRA I
 PIANTA PIANO TERRA