


EDIFICIO n 1
Piastrre E-F-1
Pianta Piano Terra
PROGETTO

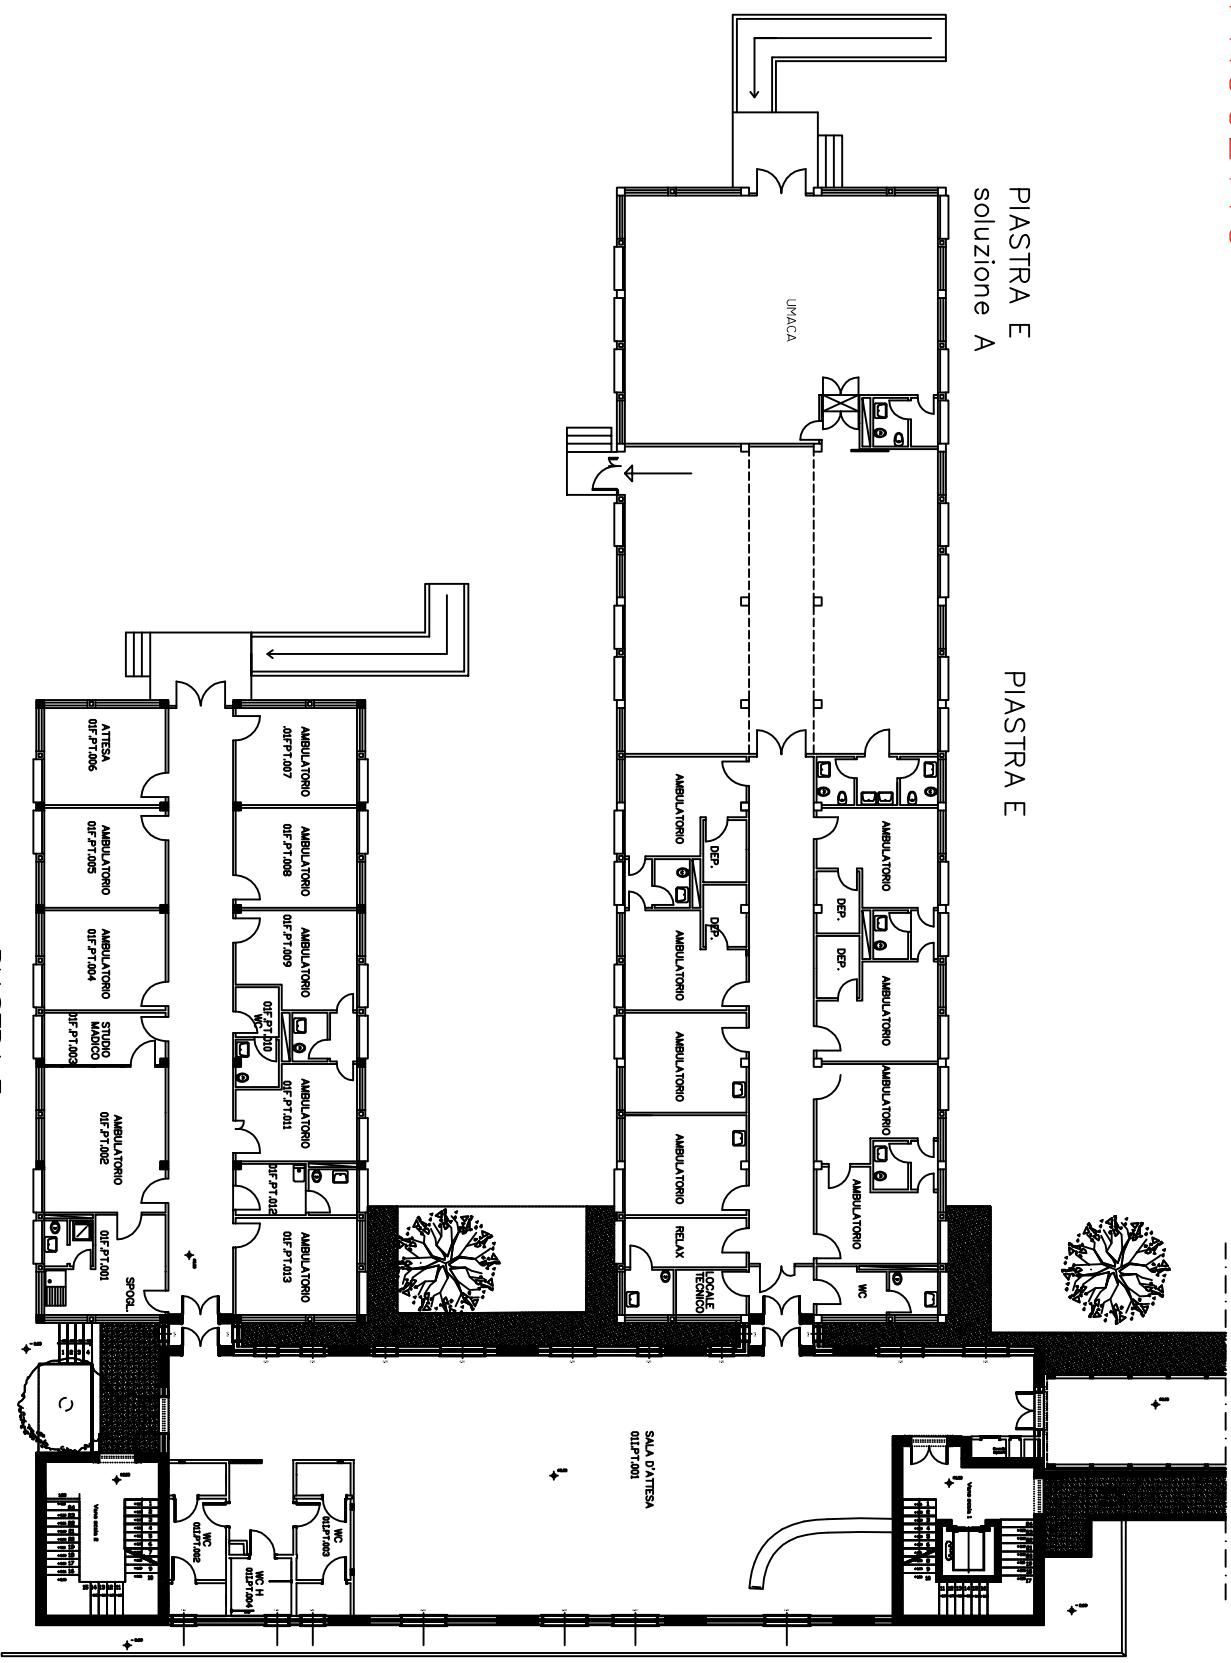

PIASTRA I
PIANTA PIANO TERRA