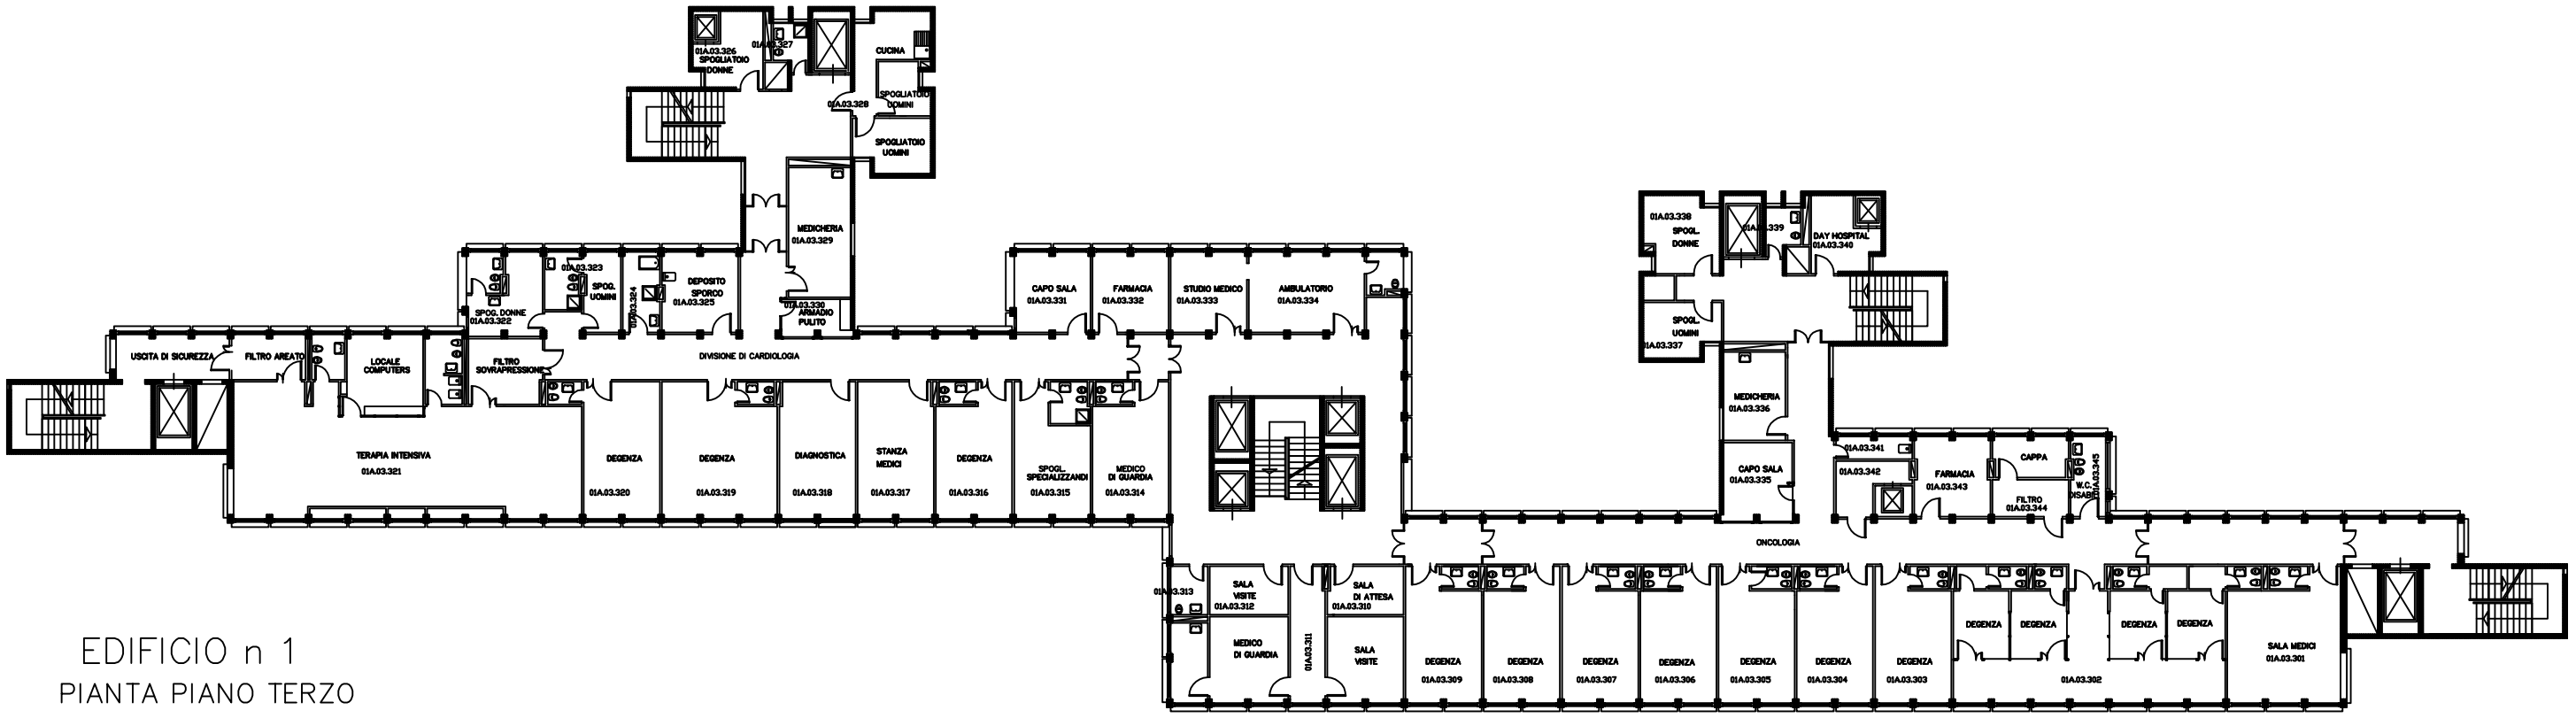

EDIFICIO n 1

PIANTA PIANO TERZO