EDIFICIO : 2
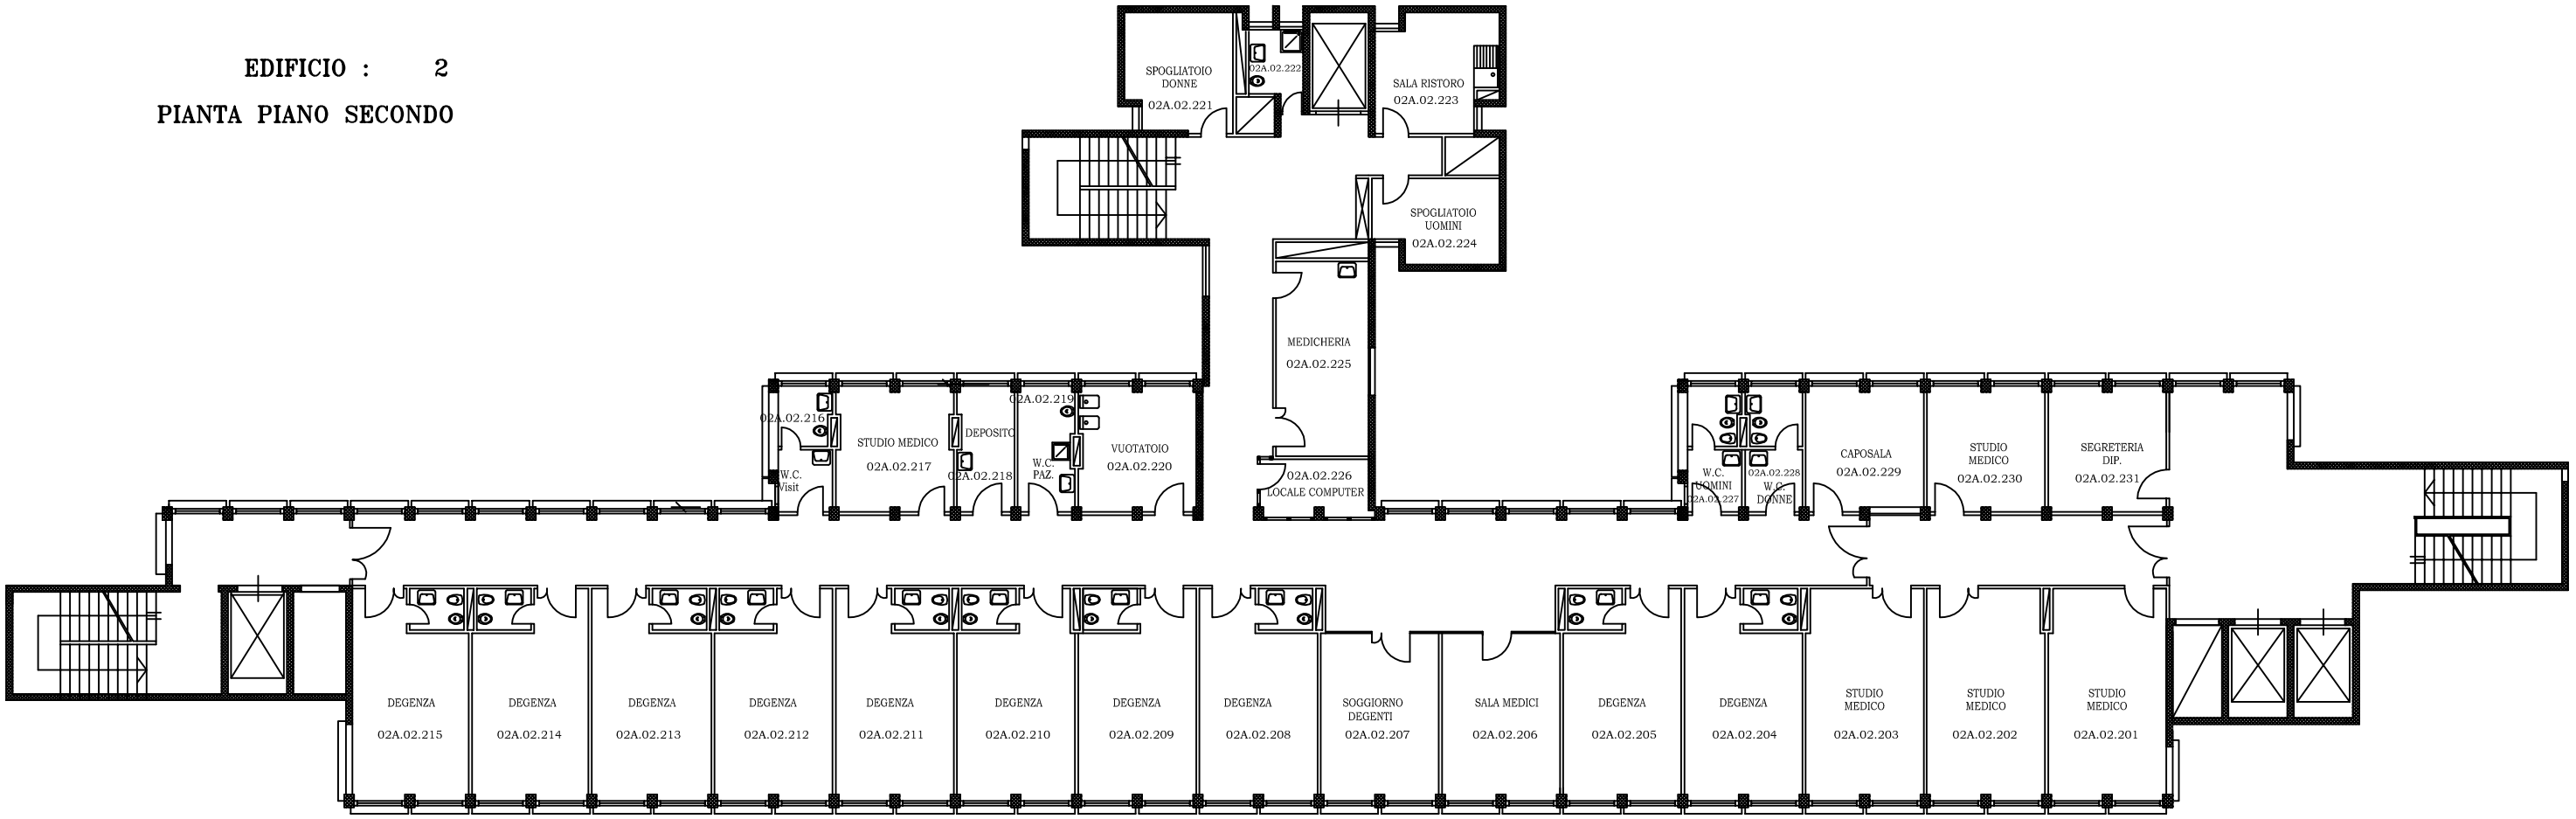
PIANTA PIANO SECONDO