EDIFICIO :4
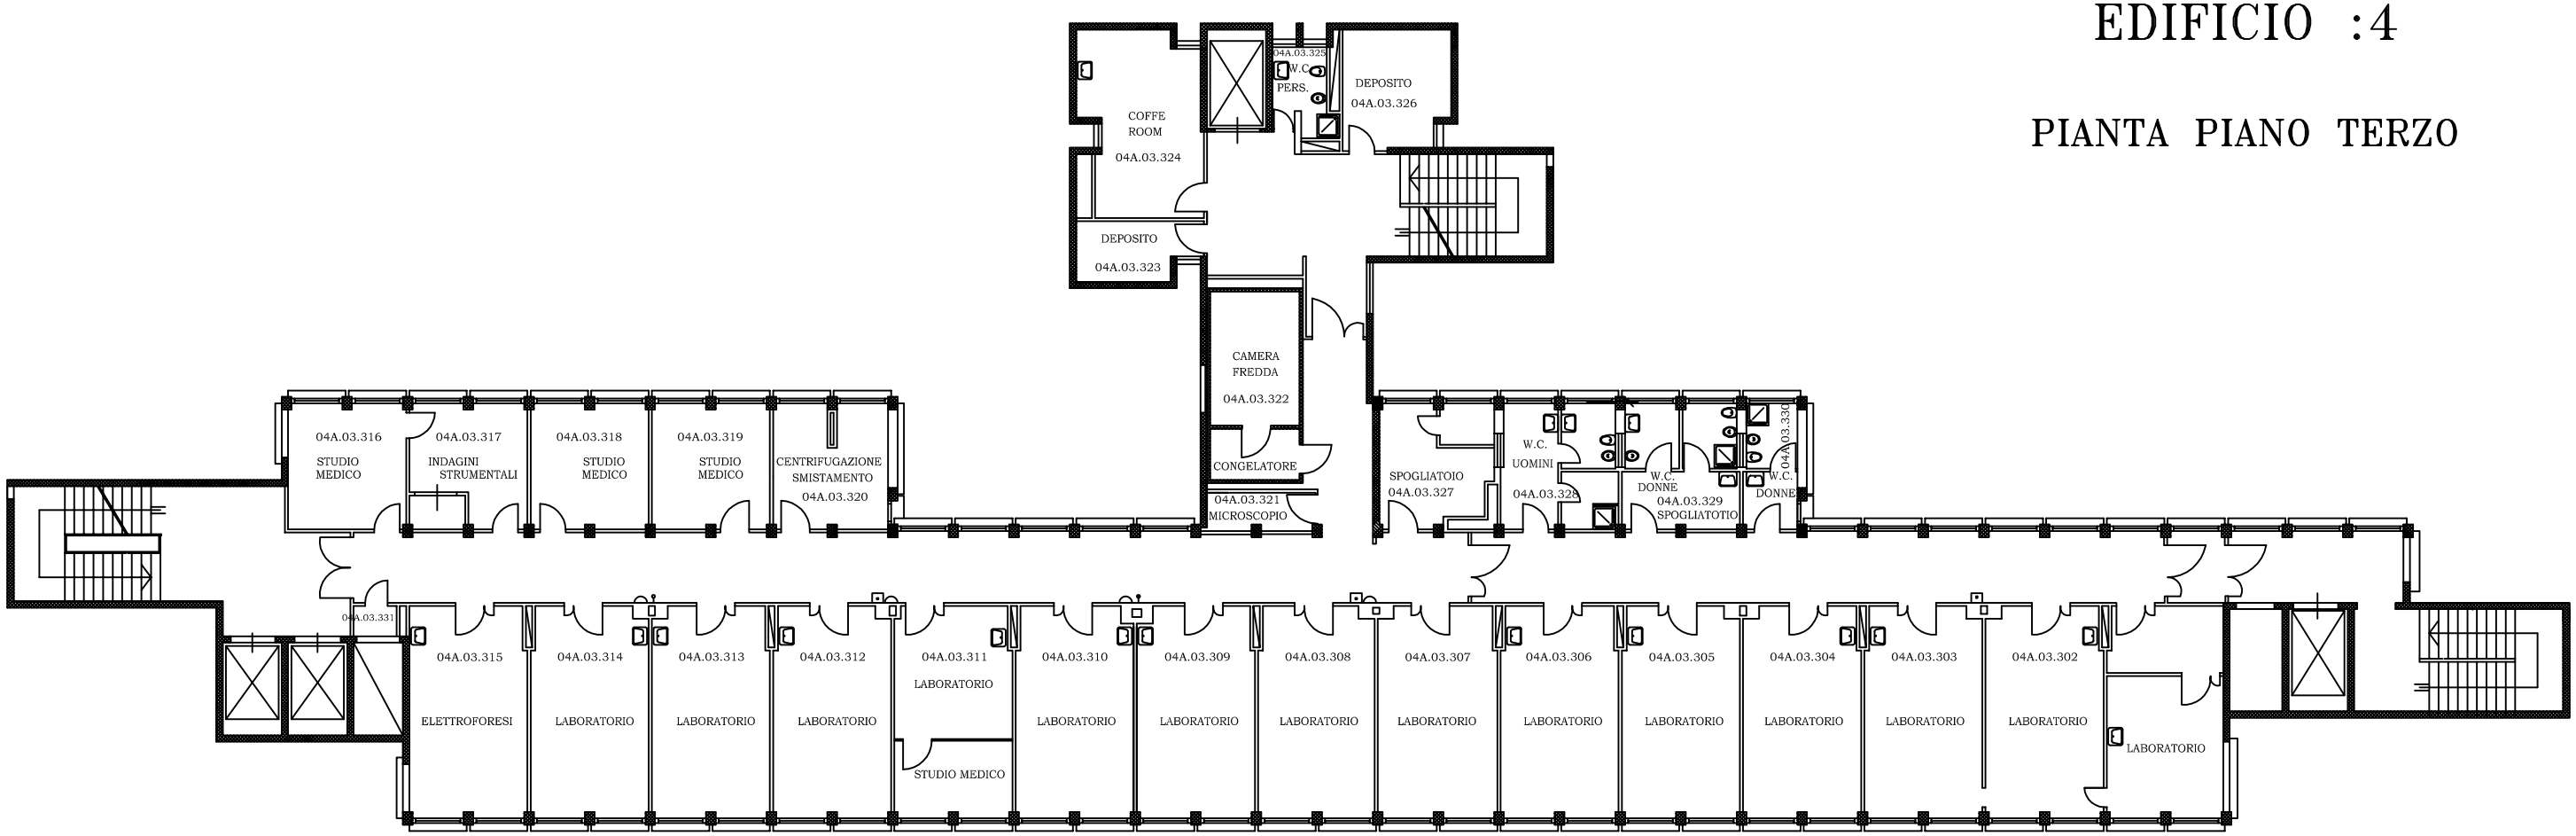
PIANTA PIANO TERZO