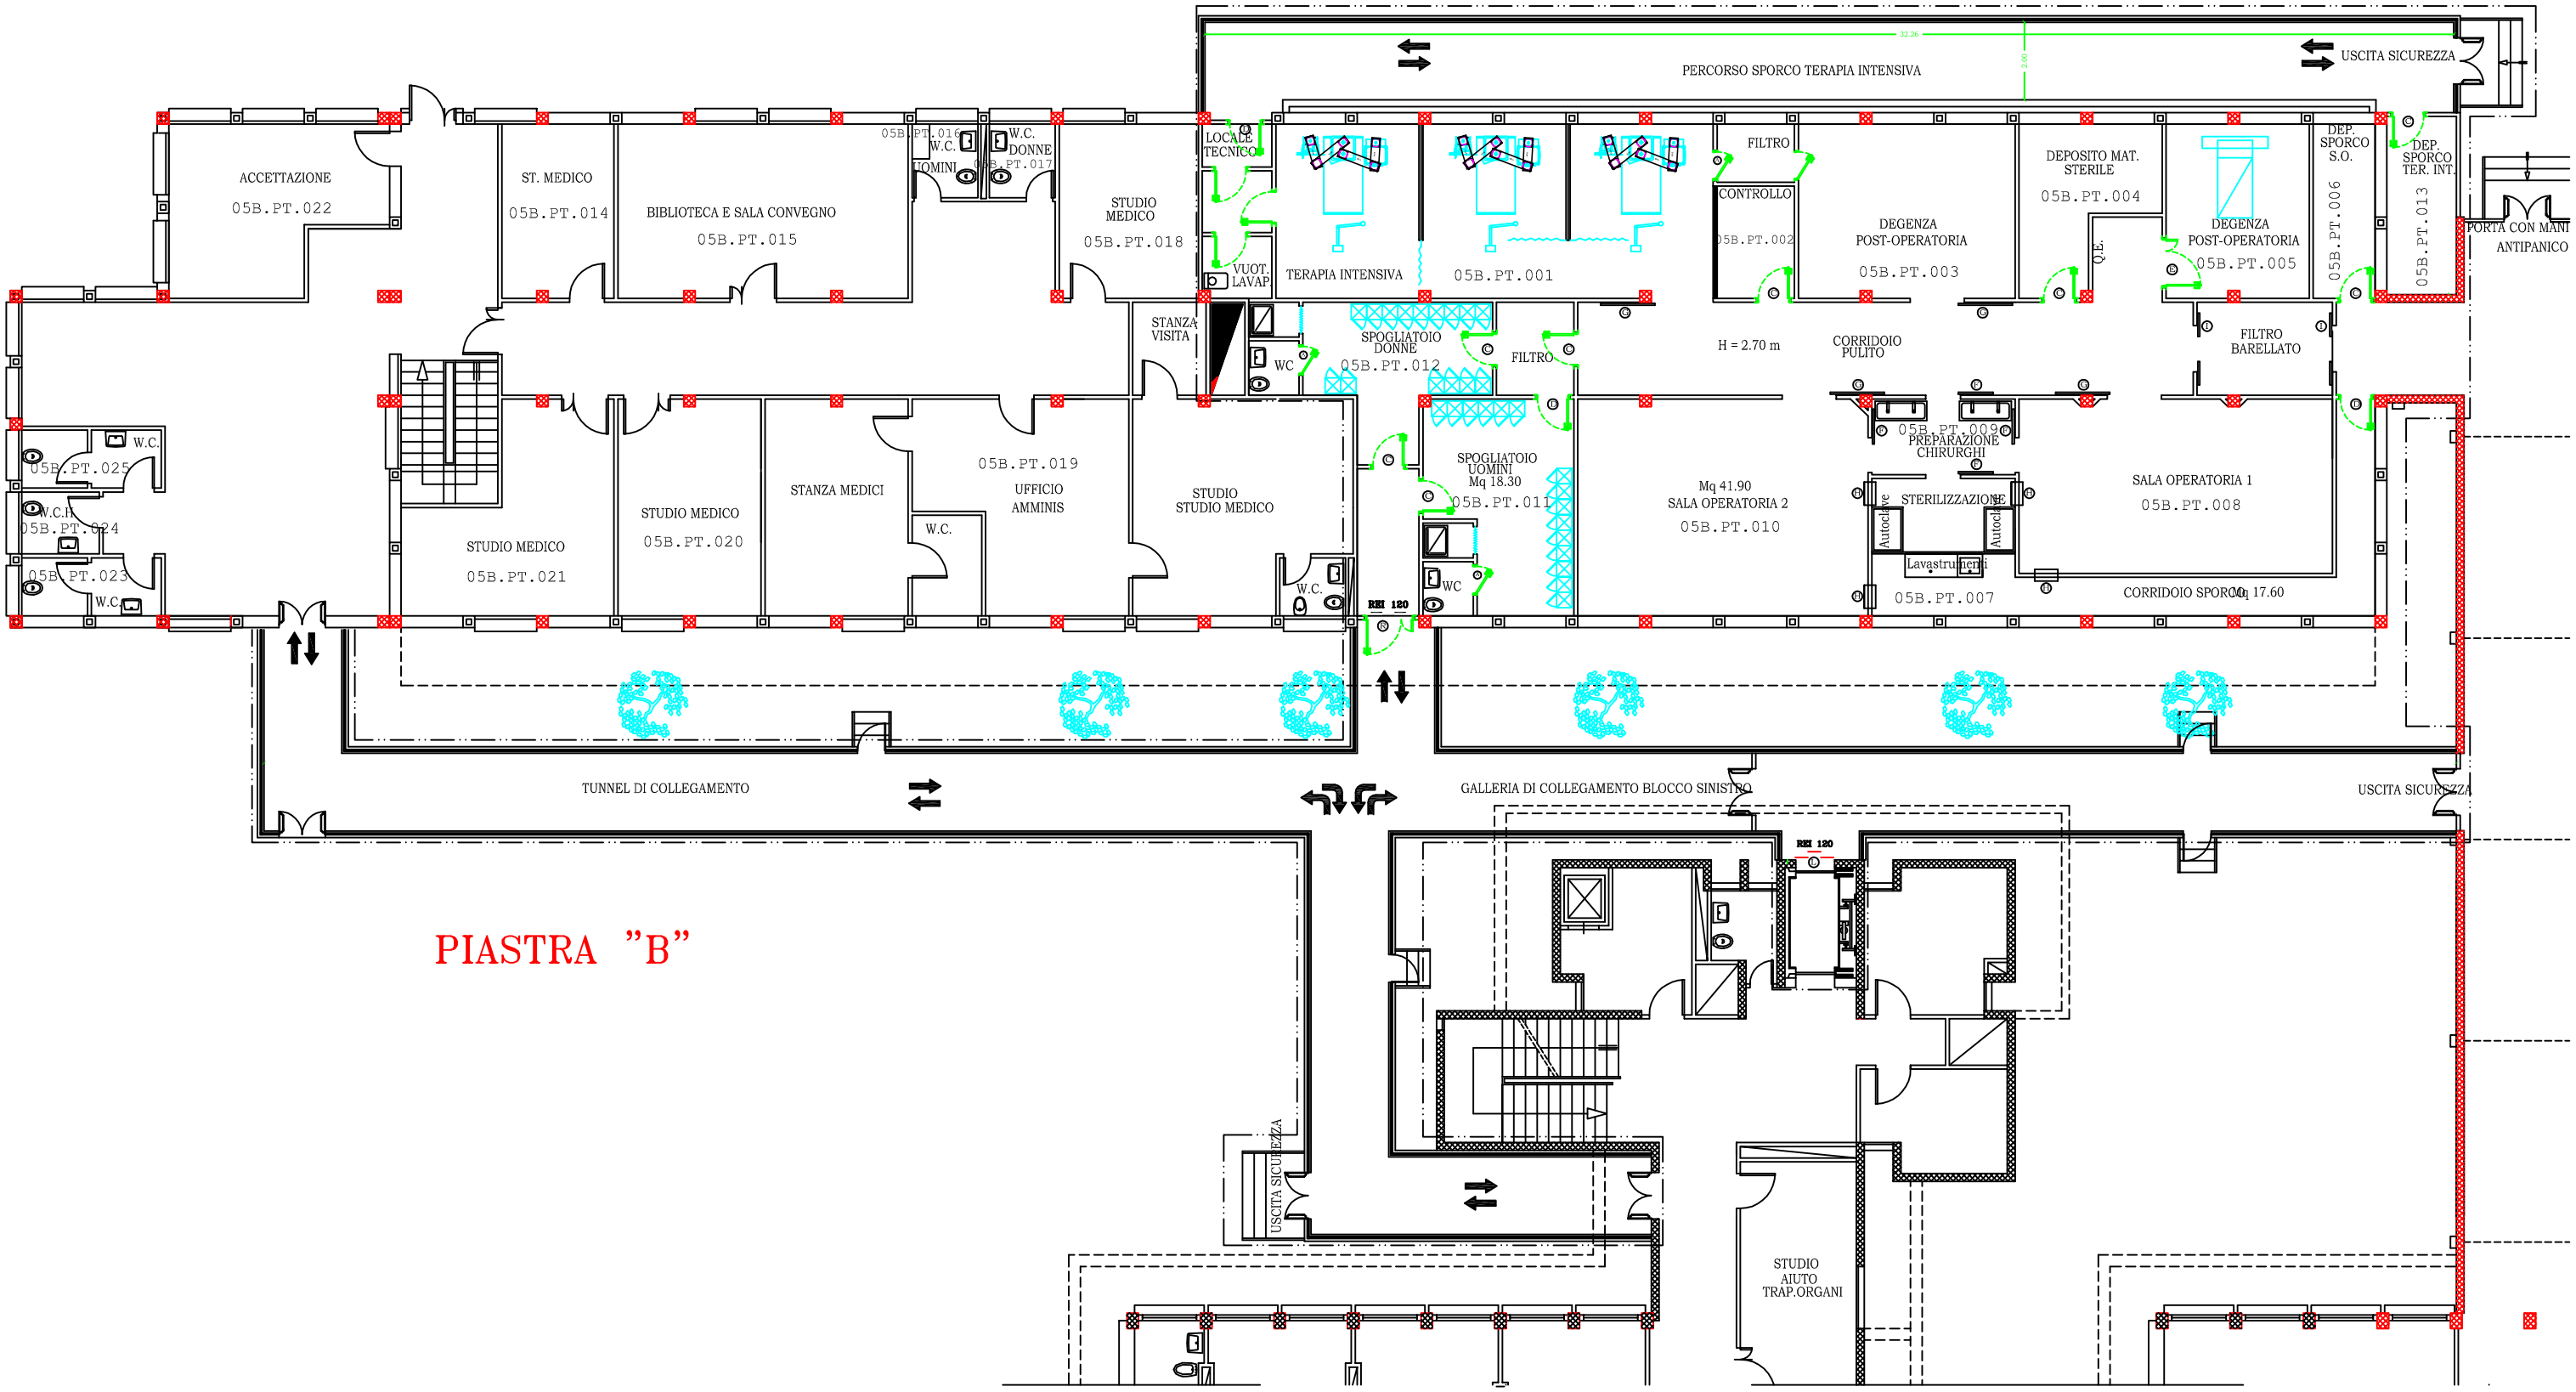
PERCORSO SPORCO TERAPIA INTENSIVA
USCITA SICUREZZA
ACCETTAZIONE
05B.PT.022
ST. MEDICO
05B.PT.014
BIBLIOTECA E SALA CONVEGNO
05B.PT.015
05B.PT.016
W.C. UOMINI
W.C. DONNE
05B.PT.017
STUDIO MEDICO
05B.PT.018
LOCALE TECNICO
VUOT. LAVAP
TERAPIA INTENSIVA
05B.PT.001
FILTRO
CONTROLLO
05B.PT.002
DEGENZA POST-OPERATORIA
05B.PT.003
DEPOSITO MAT. STERILE
05B.PT.004
Q.E.
DEGENZA POST-OPERATORIA
05B.PT.005
DEP. SPORCO S.O.
05B.PT.006
DEP. SPORCO TER. INT.
05B.PT.013
PORTA CON MANI ANTIPANICO
STANZA VISITA
WC
SPOGLIATOIO DONNE
05B.PT.012
FILTRO
H = 2.70 m
CORRIDOIO PULITO
FILTRO BARELLATO
05B.PT.009
PREPARAZIONE CHIRURGHI
W.C.
05B.PT.025
W.C.H.
05B.PT.024
05B.PT.023
W.C.
STUDIO MEDICO
05B.PT.021
STUDIO MEDICO
05B.PT.020
STANZA MEDICI
W.C.
05B.PT.019
UFFICIO AMMINIS
STUDIO STUDIO MEDICO
W.C.
REI 120
SPOGLIATOIO UOMINI
Mq 18.30
05B.PT.011
WC
Mq 41.90
SALA OPERATORIA 2
05B.PT.010
STERILIZZAZIONE
Autoclave
Autoclave
Lavastrumenti
05B.PT.007
SALA OPERATORIA 1
05B.PT.008
CORRIDOIO SPORCO
Mq 17.60
TUNNEL DI COLLEGAMENTO
GALLERIA DI COLLEGAMENTO BLOCCO SINISTRO
USCITA SICUREZZA
REI 120
PIASTRA "B"
USCITA SICUREZZA
STUDIO AIUTO TRAP.ORGANI