EDIFICIO :6
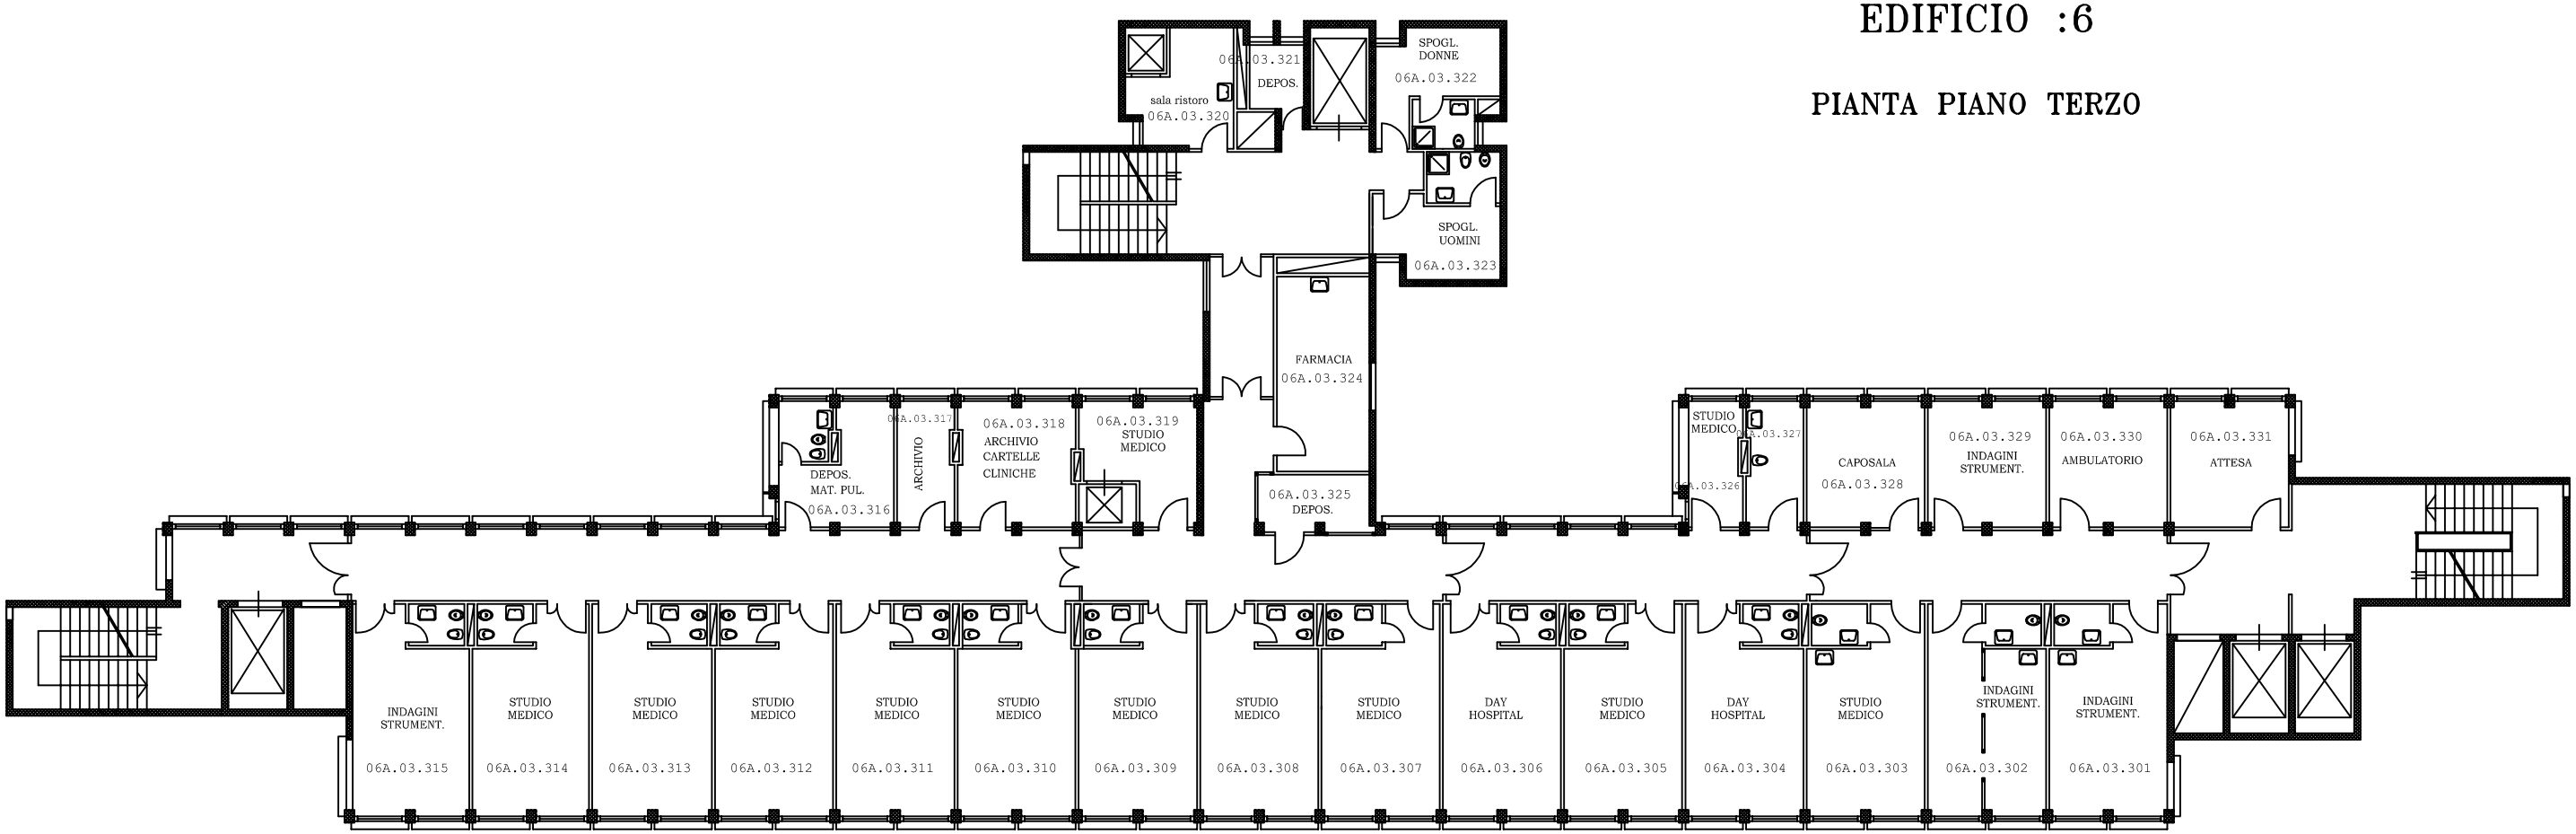
PIANTA PIANO TERZO