EDIFICIO : 6
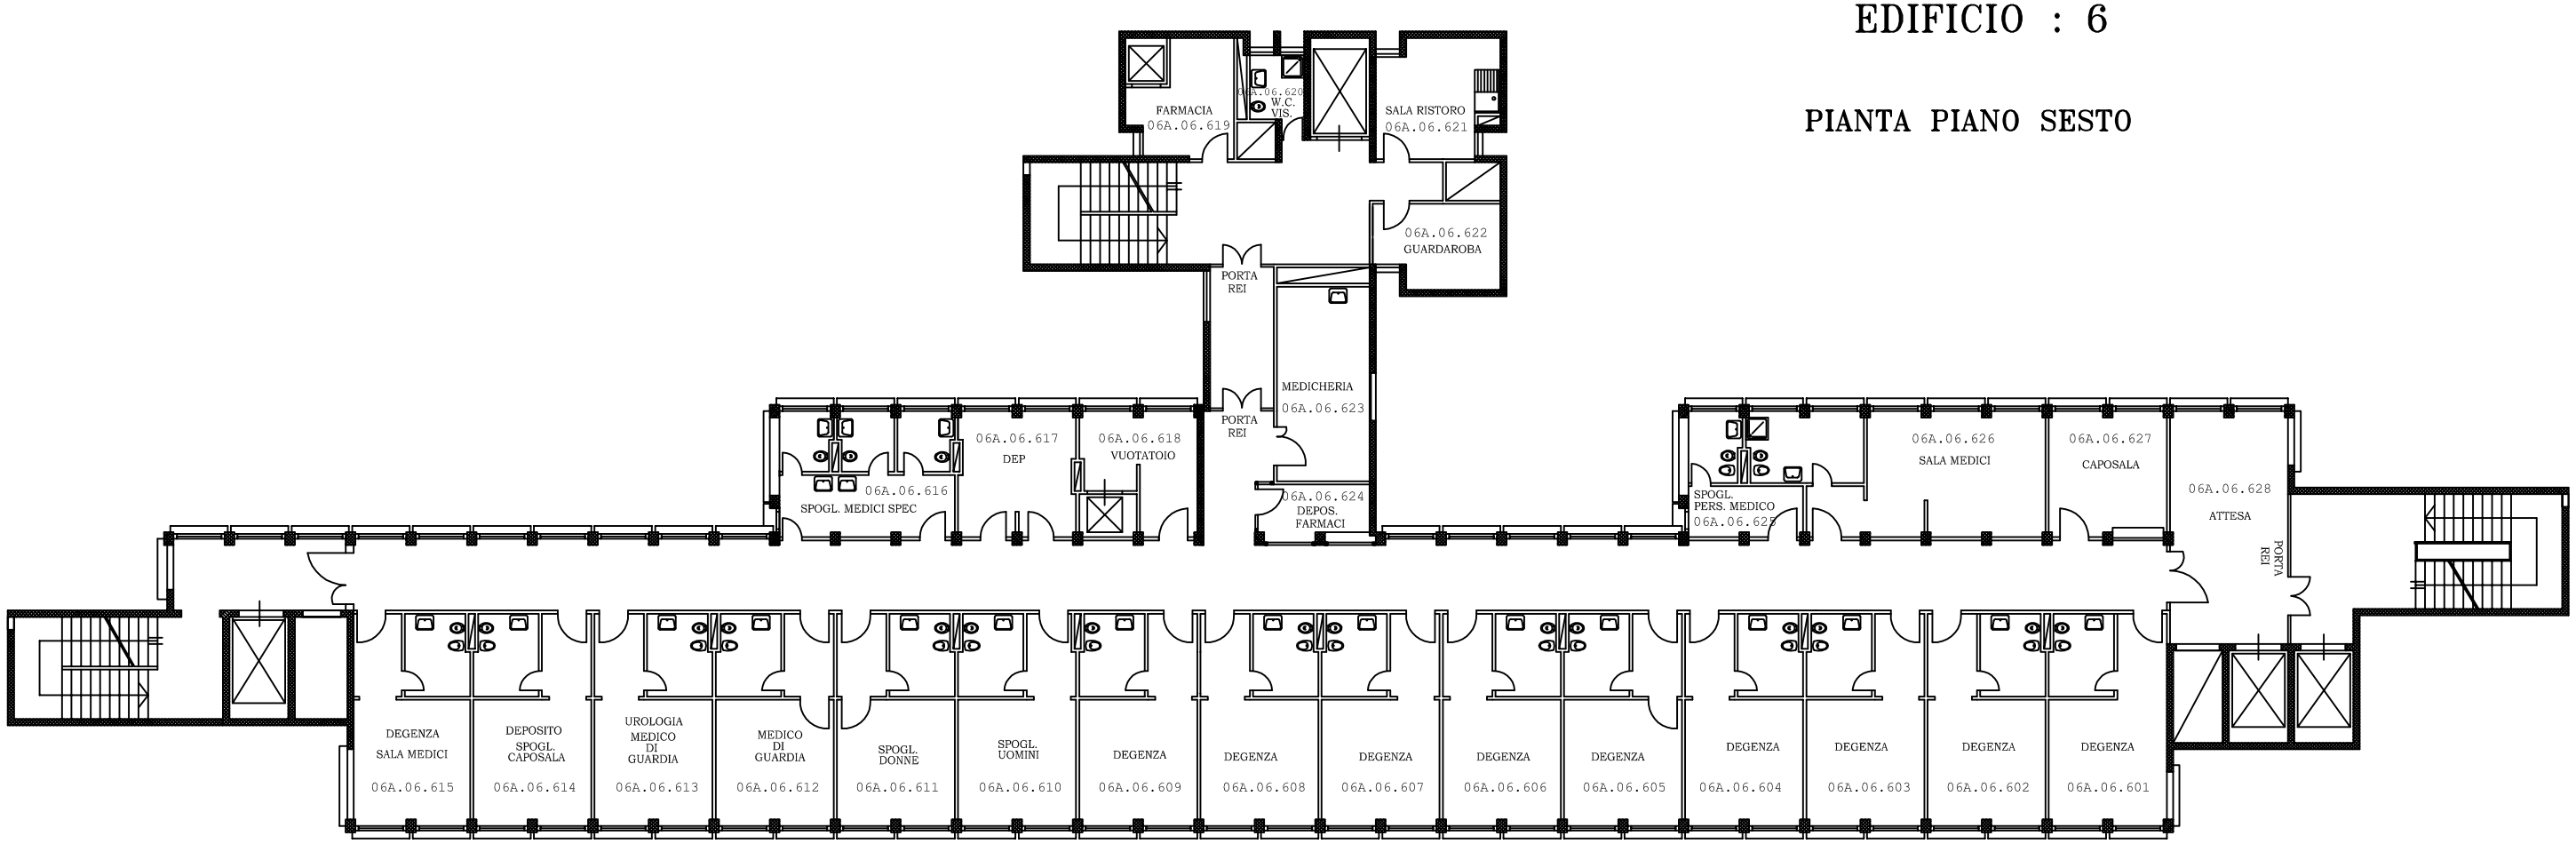
PIANTA PIANO SESTO