


LEGENDA CORPO 'C'
GRUPPO OPERATORIO:

- 1) Camere operatorie
- 2) Camere operatorie piccoli interventi
- 3) Preparazione chirurgici
- 4) Preparazione -risveglio pazienti
- 5) Lavaggio strumenti
- 6) Sterilizzazione strumenti
- 7) Stanza per armamentario
- 8) Locale relax personale
- 9) Locale relax medici
- 10) Servizi igienici uomini
- 11) Servizi igienici donne
- 12) Locale tecnico
- 13) Deposito
- 14) Deposito materiale sporco
- 15) Deposito farmaci
- 16) Deposito attrezzature
- 17) Spogliatoio uomini
- 18) Spogliatoio donne
- 19) Capo sala
- 20) Spazio filtro di entrata degli operandi
- 21) Zona filtro personale addetto

→ Percorso sporco
→ Percorso sporco
→ Percorso pulito

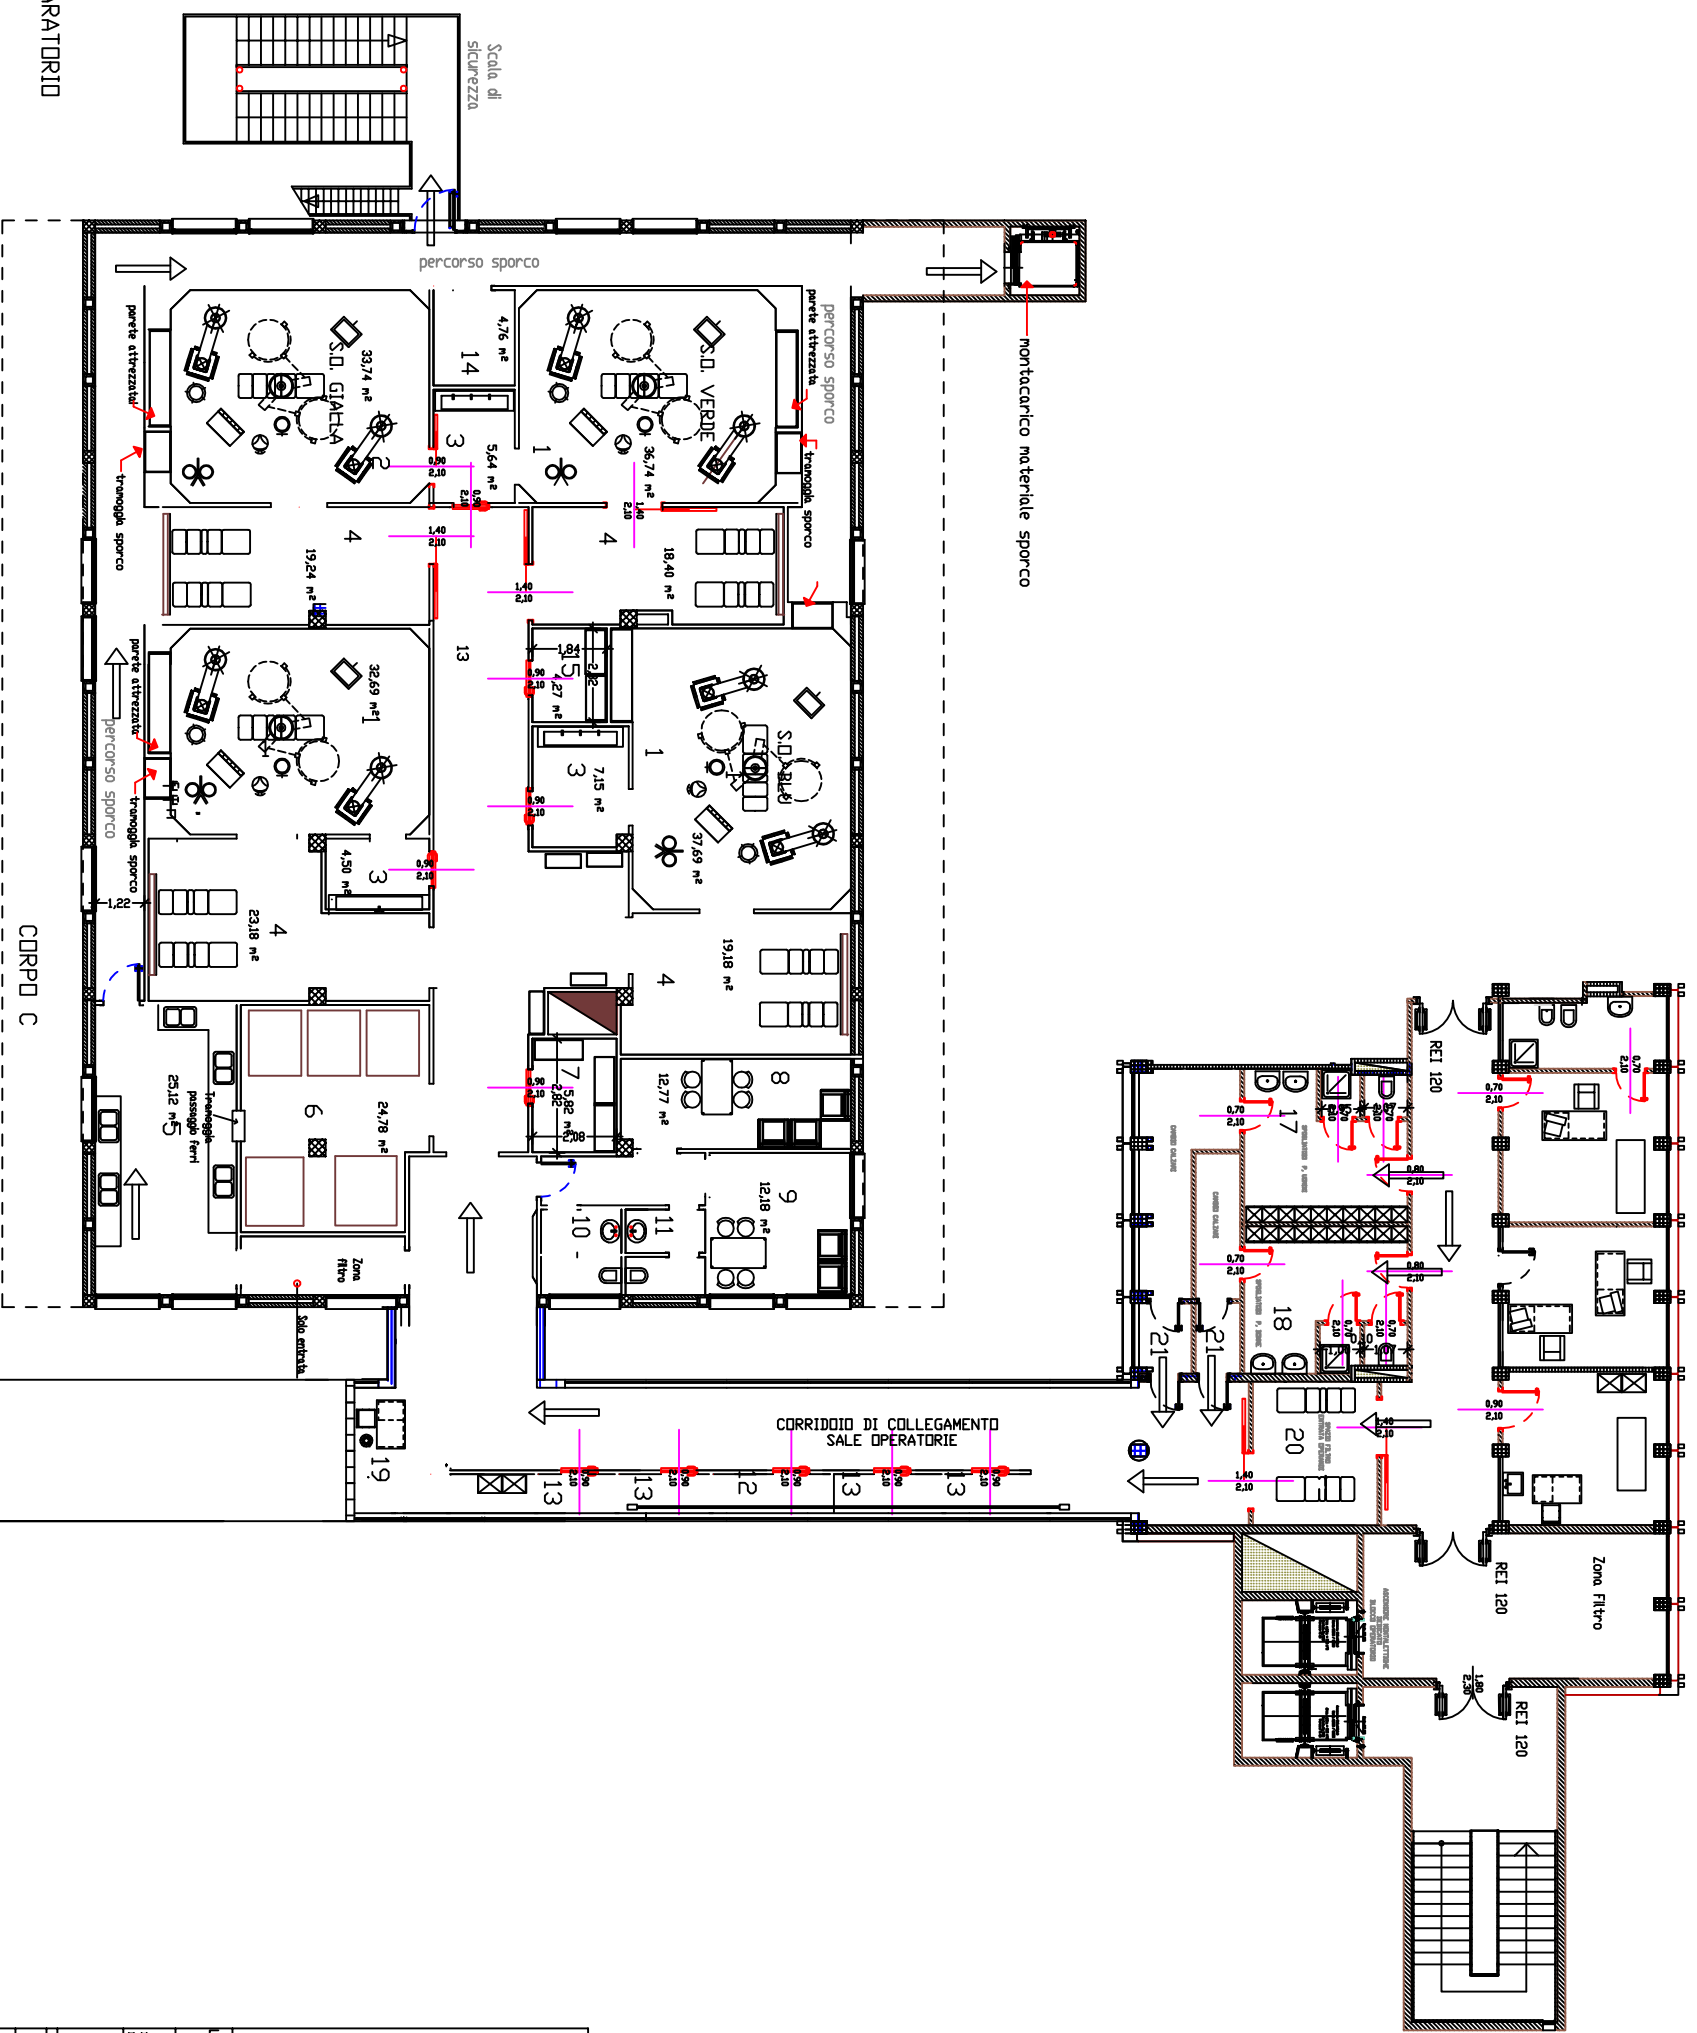

LAY-OUT ARREDI PIANO PRIMO - BLOCCO OPERATORIO

Documenti web www.aziendauniv.it

Documenti web www.aziendauniv.it

Documenti web www.aziendauniv.it

PERIZIA SUPPLETIVA E DI VARIANTE

LAVORI DI MANUTENZIONE STRAORDINARIA DELL'EDIFICIO N°7 DA ADIBIRE A COMPLESSO PER L'ATTIVITA' INTRADEBENTIVA

1. APPROVAZIONE DEL PROGETTO
2. COMPENSO STRAORDINARIO
3. COMPENSO STRAORDINARIO

1. APPROVAZIONE DEL PROGETTO
2. COMPENSO STRAORDINARIO
3. COMPENSO STRAORDINARIO

1. APPROVAZIONE DEL PROGETTO
2. COMPENSO STRAORDINARIO
3. COMPENSO STRAORDINARIO

**AZIENDA UNIVERSITARIA POLICLINICA
UNIVERSITA' DEGLI STUDI DI
NAPOLI FEDERICO II**

PR-E03	OPERE EDILI	SCALA	1:50
DATA	LAY-OUT ARREDI PIANO PRIMO	PROGETTO	15/05/2011