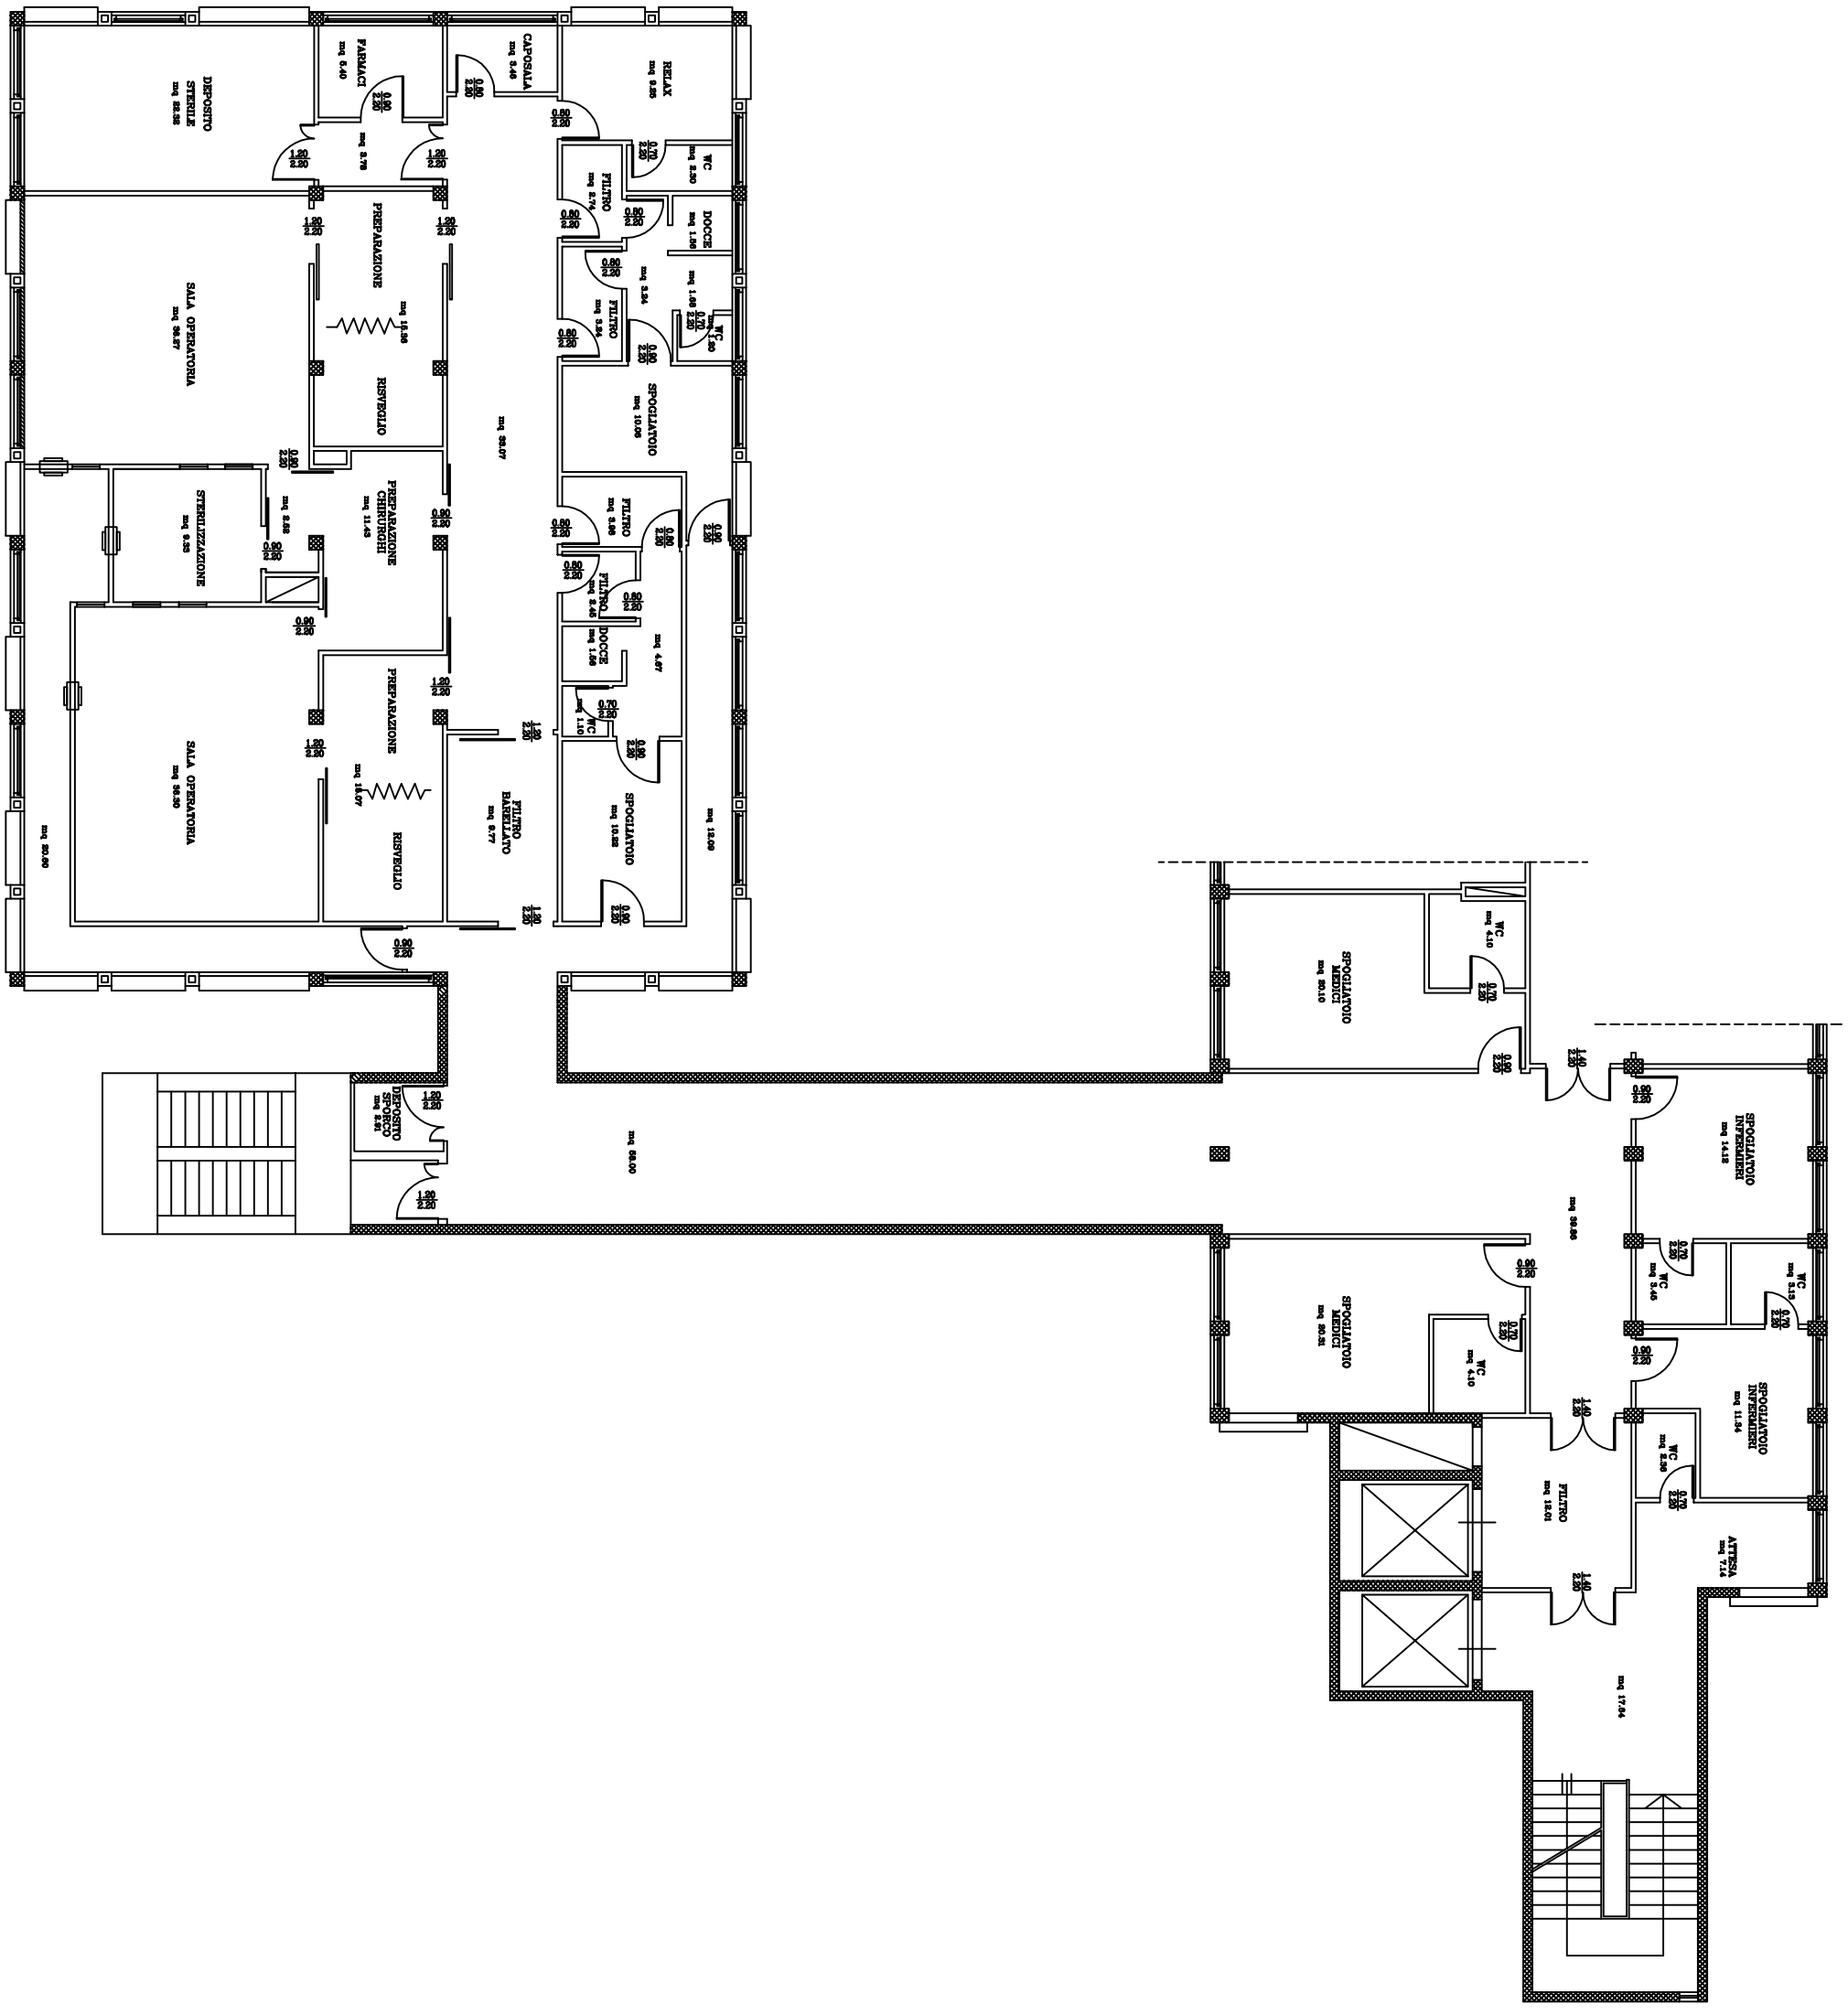
DEPOSITO STERILE
FARMACI
CAPOSALA
RELAX
WC
DOCCE
FILTRO
PREPARAZIONE
SALA OPERATORIA
RISVEGLIO
SPOGLIATOIO
STERILIZZAZIONE
PREPARAZIONE CHIRURGHI
FILTRO BARELLATO
DEPOSITO SPORCO
SPOGLIATOIO MEDICI
SPOGLIATOIO INFERMIERI
ATTESA