



**EDIFICIO n 15
PIANTA PIANO PRIMO**

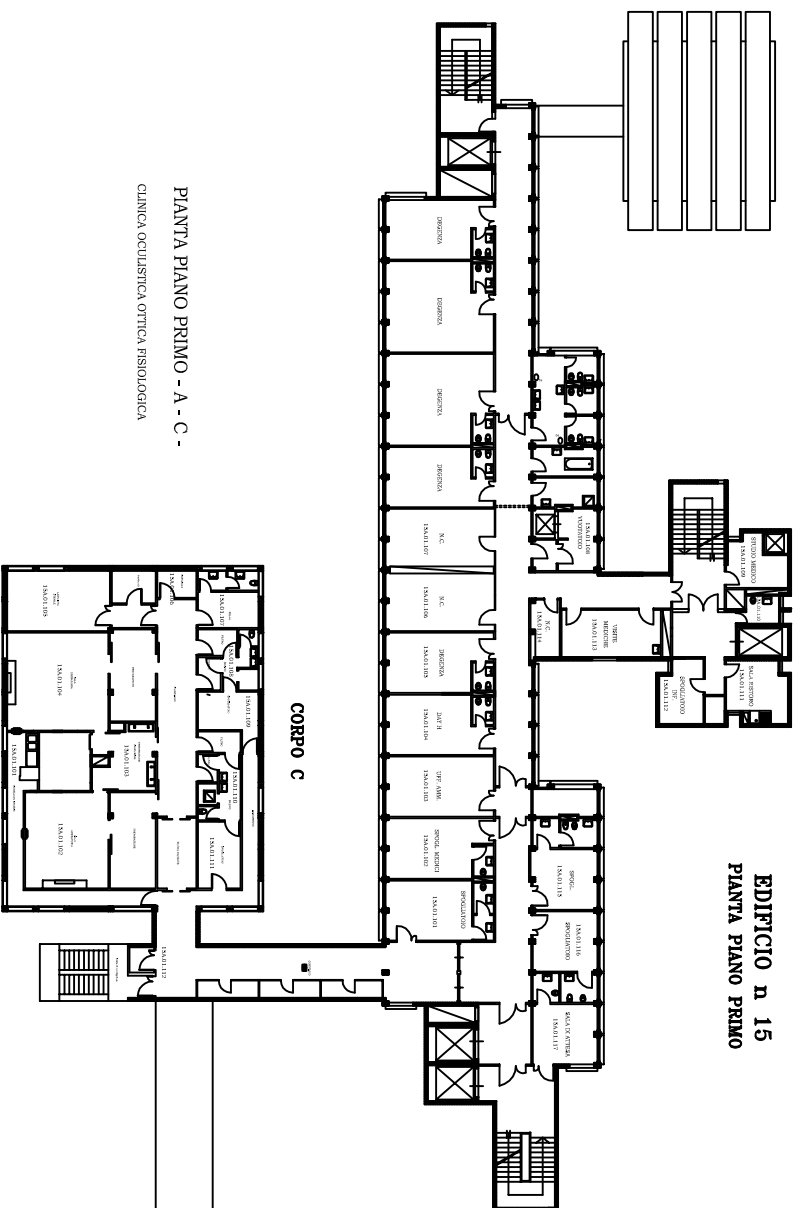

PIANTA PIANO PRIMO - A - C -
CLINICA OCULISTICA OTTICA FISIOLOGICA

**EDIFICIO n 15
PIANTA PIANO PRIMO**

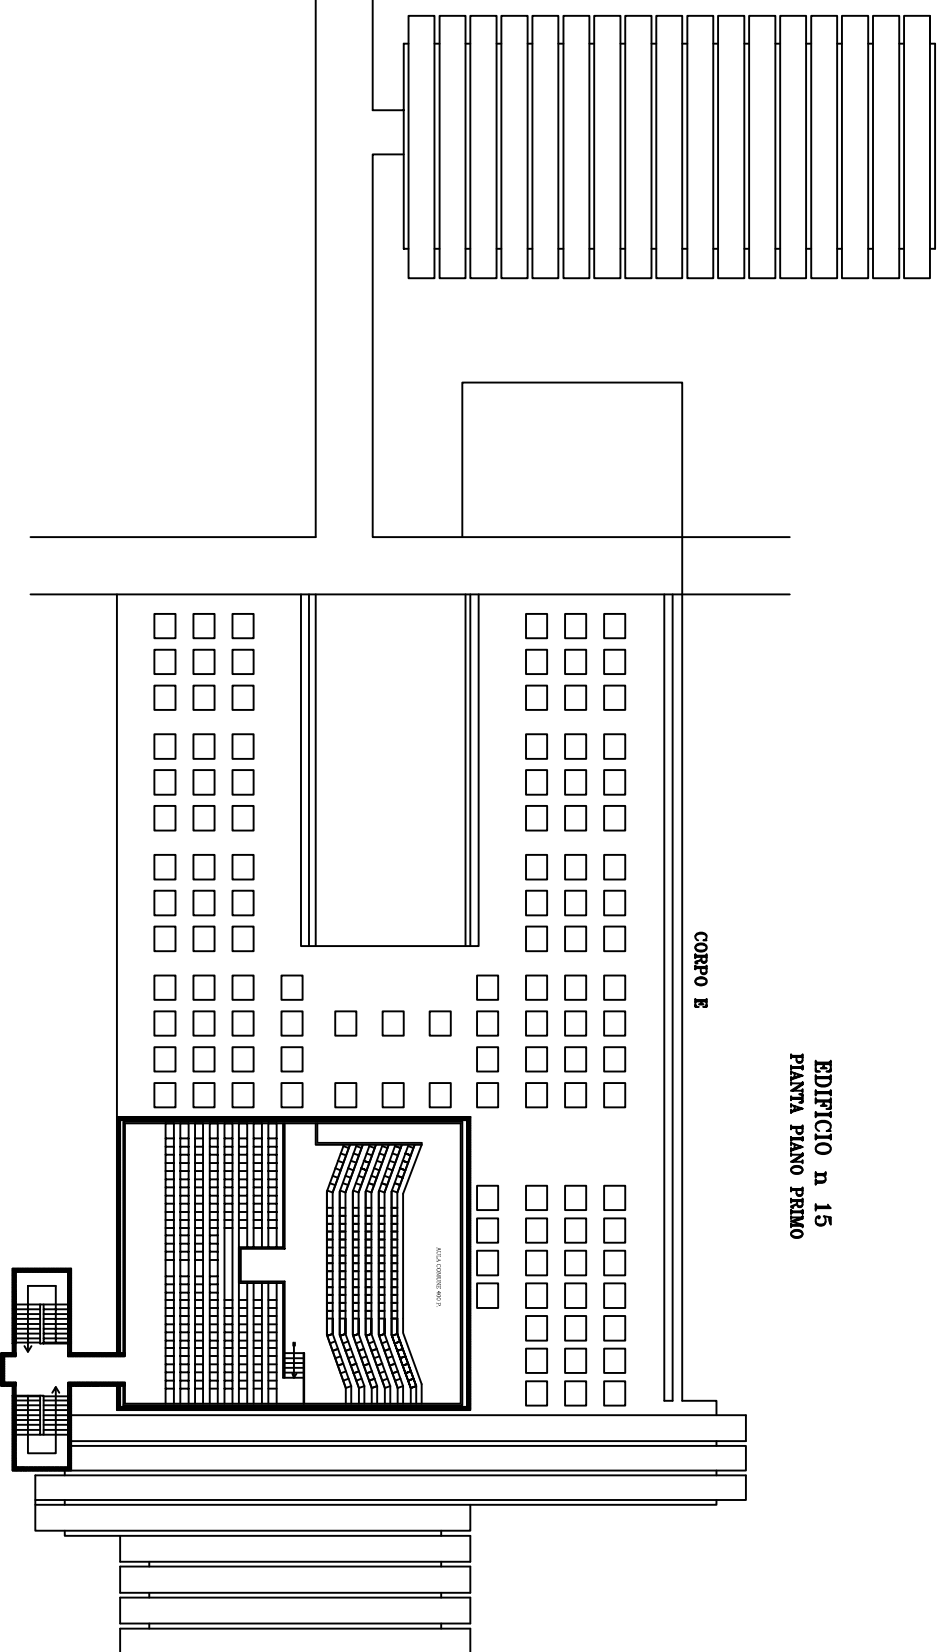

CORPO E