


EDIFICIO n 15 PIANTA PIANO SECONDO

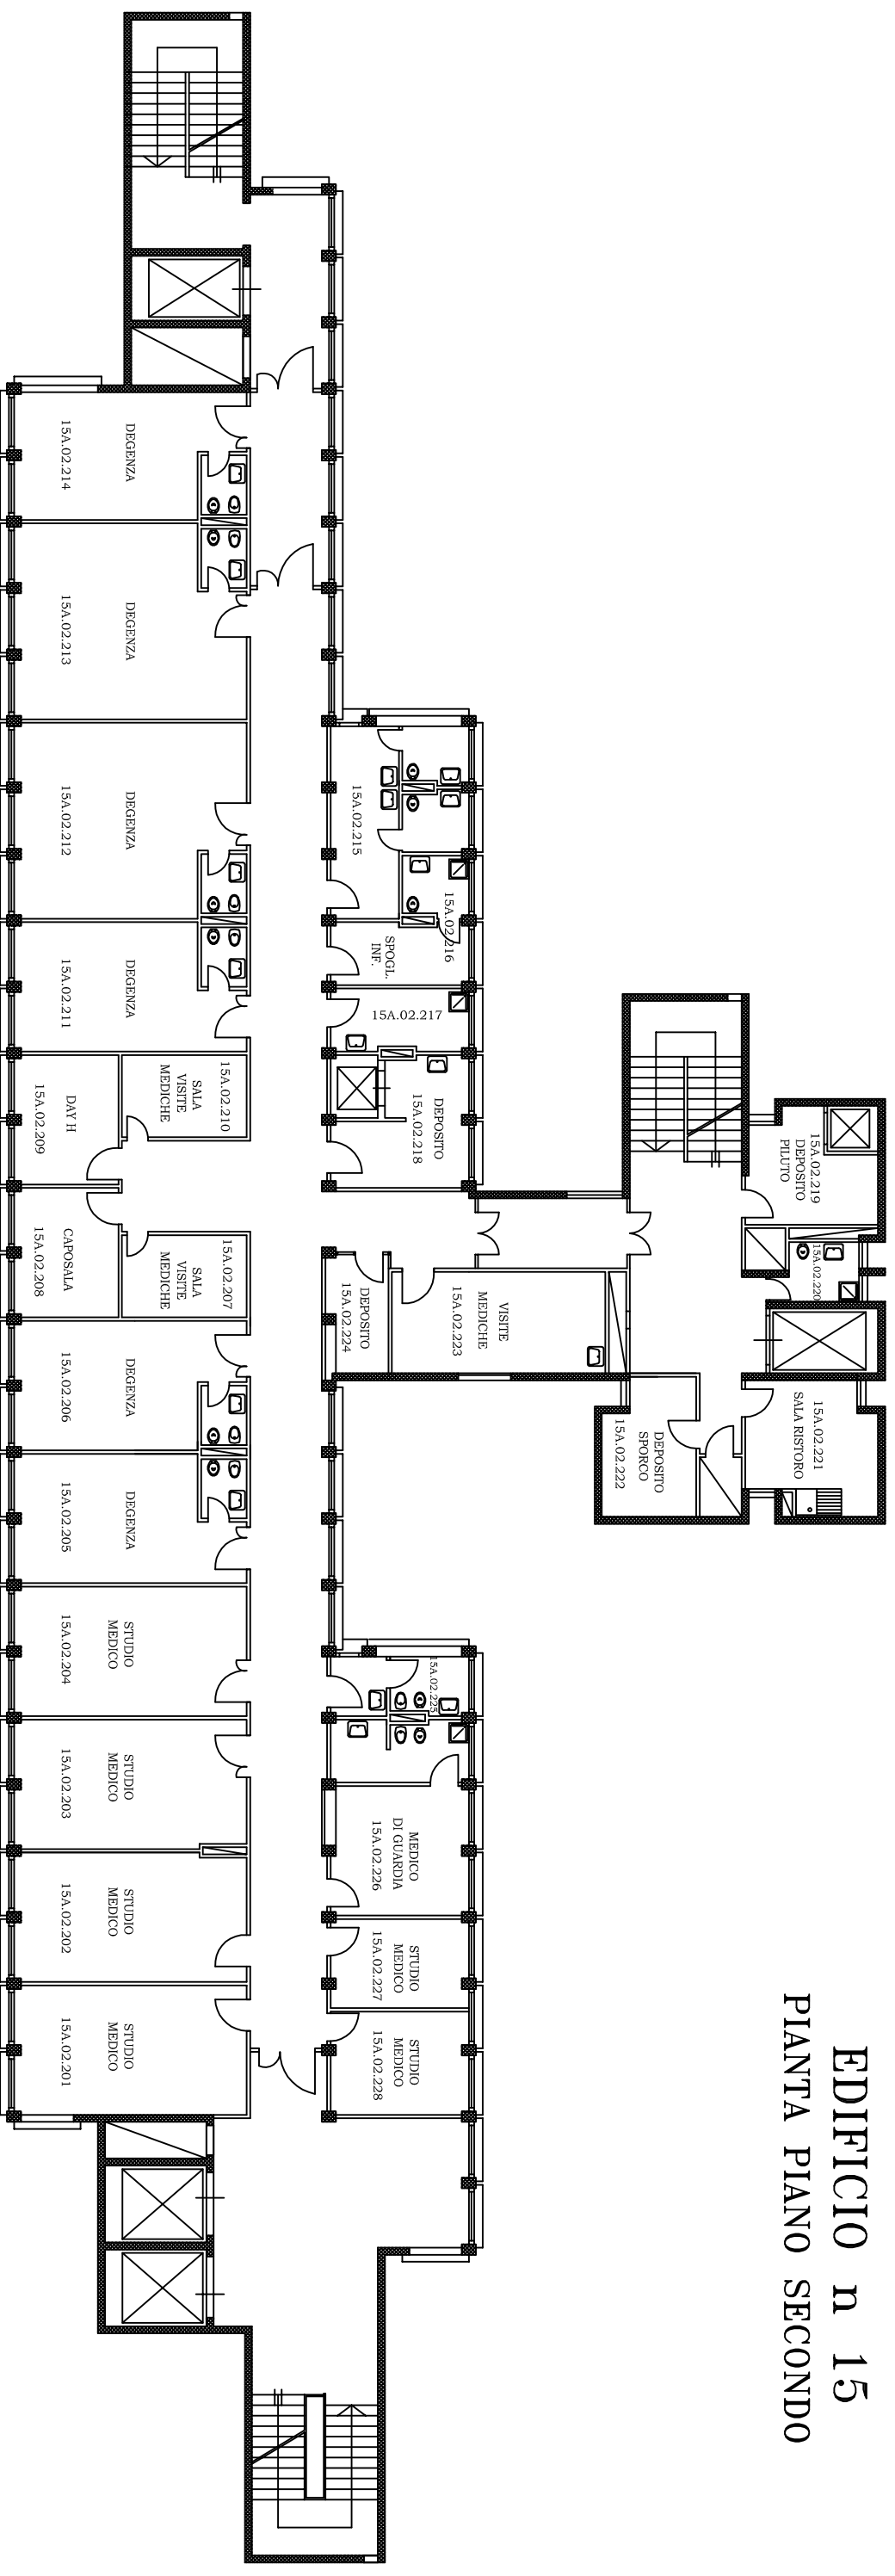

DEGENZA CLINICA OCULISTICA