SEZIONI VERTICALI LOCALI DEDICATI ALLA PRATICA DEL REPARTO

SEZIONE BB'

PARTICOLARE

PARTICOLARE

SEZIONE AA'

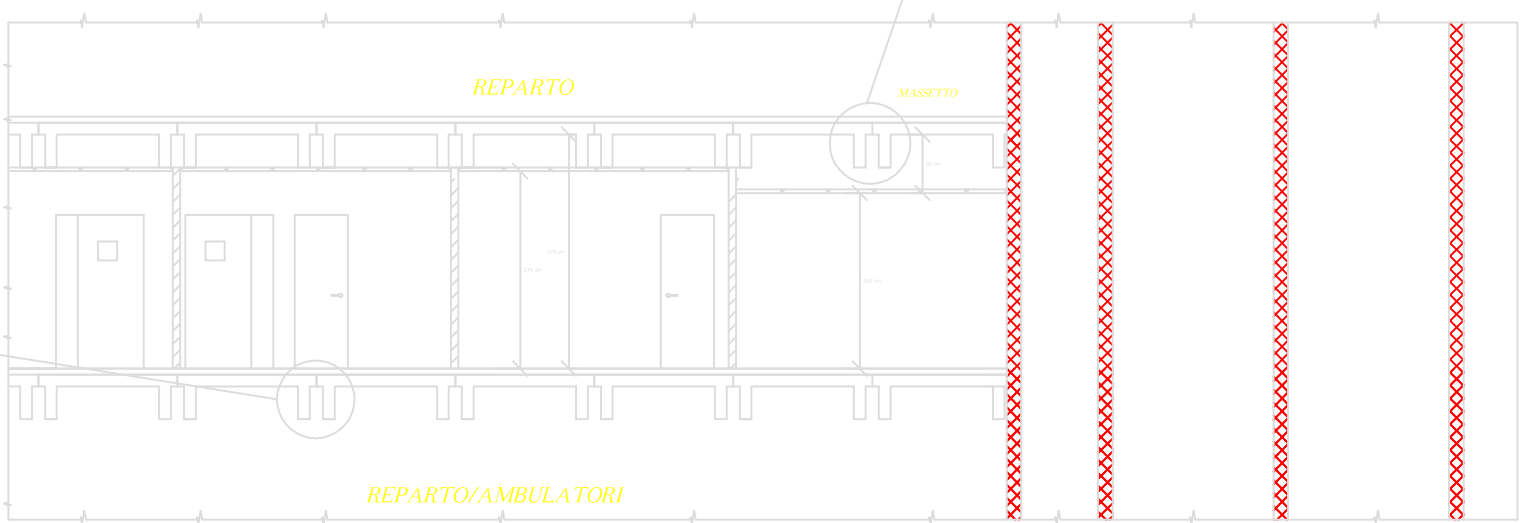

PARTICOLARE

REGIONE CAMPANIA
Art.20 - Legge n.67/1988 - L.R. 11.1.94 n.2

Azienda Ospedaliera Universitaria
" FEDERICO II "
RISTRUTTURAZIONE E MESSA A NORMA
BLOCCO OPERATORIO REPARTO OFTALMOLOGIA
EDIFICIO 15 - PIANO 1°

Il Direttore Generale
Dott. Carmine Marmo

Il Responsabile del procedimento
Dott. Giancarlo Aloe

Il Direttore Sanitario
Dott. M. Virginia Scafarto

Il Direttore dei Lavori
Ing. Mario Gubitosi

Tav.	Oggetto:	Scala:	Nome file:
15.1-IA-001	SEZIONI VERTICALI AA' E BB' PIANO PRIMO	1:50	
		Note:	

Ed.15

n°	Data	Progetto	Visto	Descrizione	Committente