EDIFICIO : 17

PIANTA PIANO SECONDO
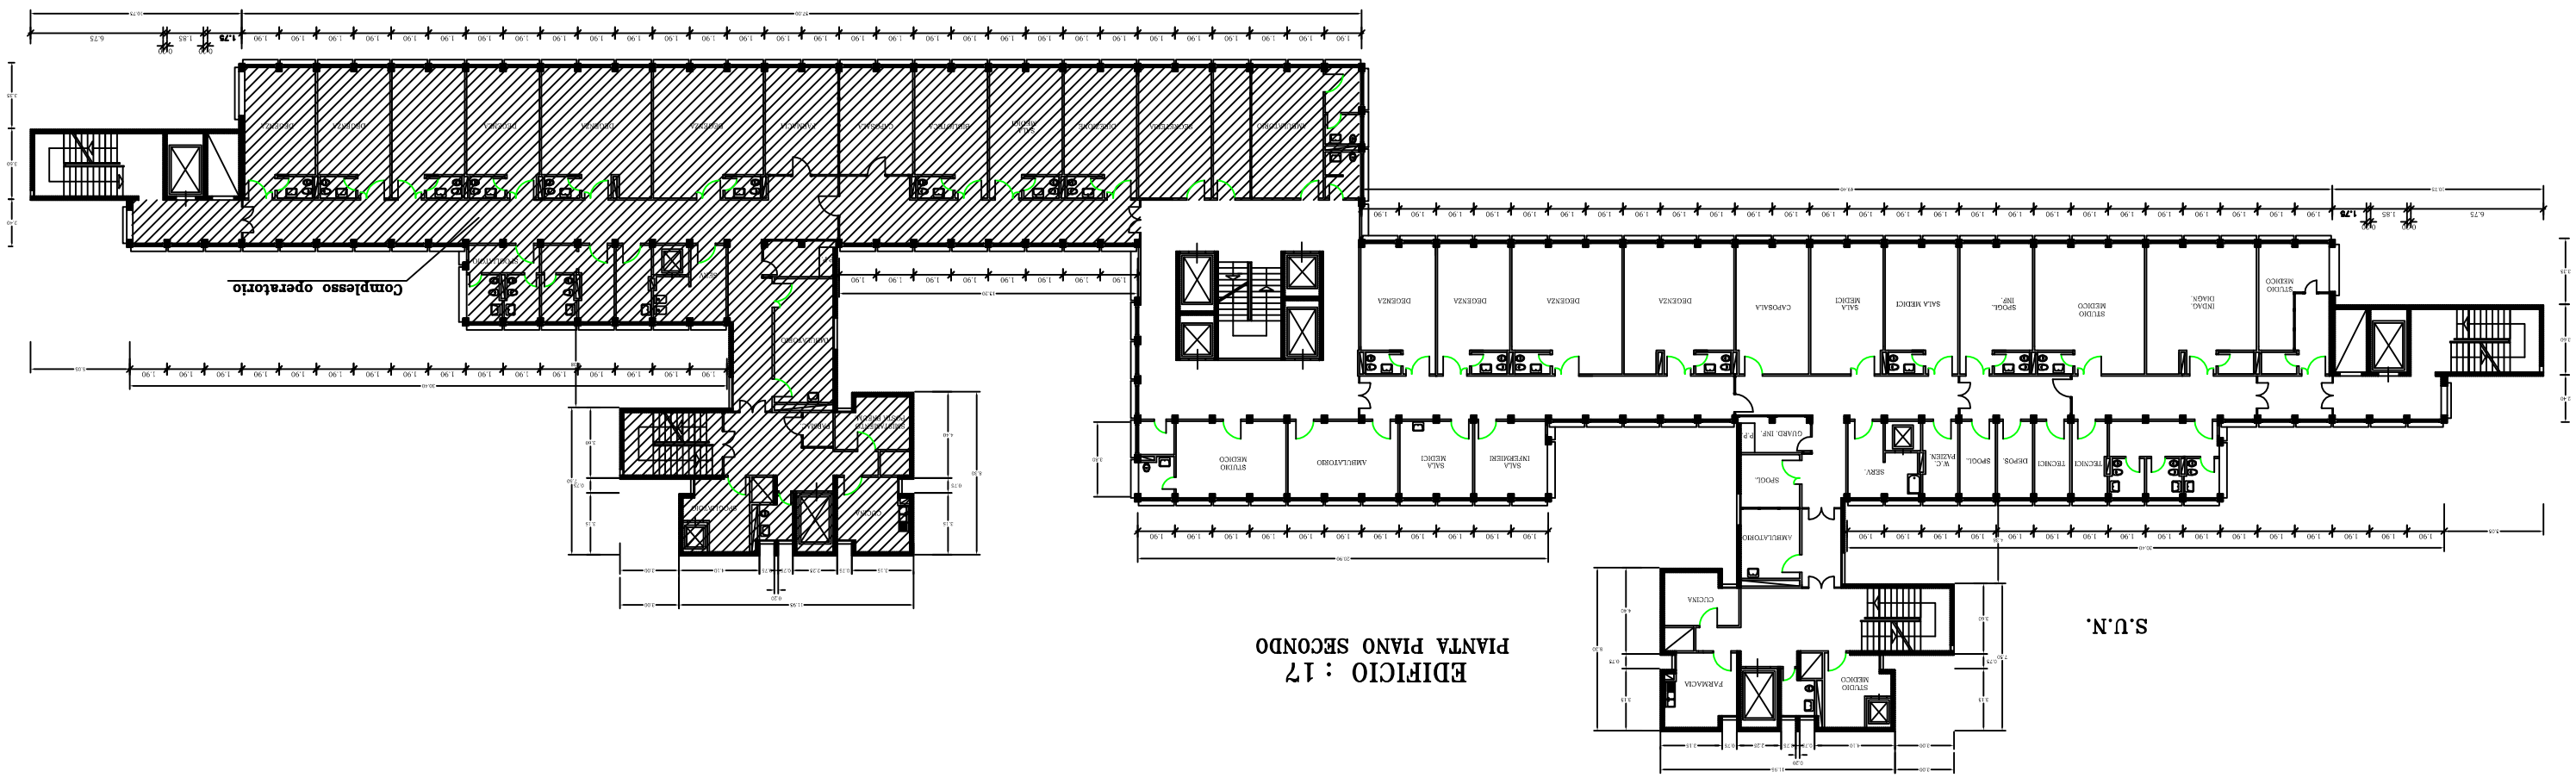
S.U.N.