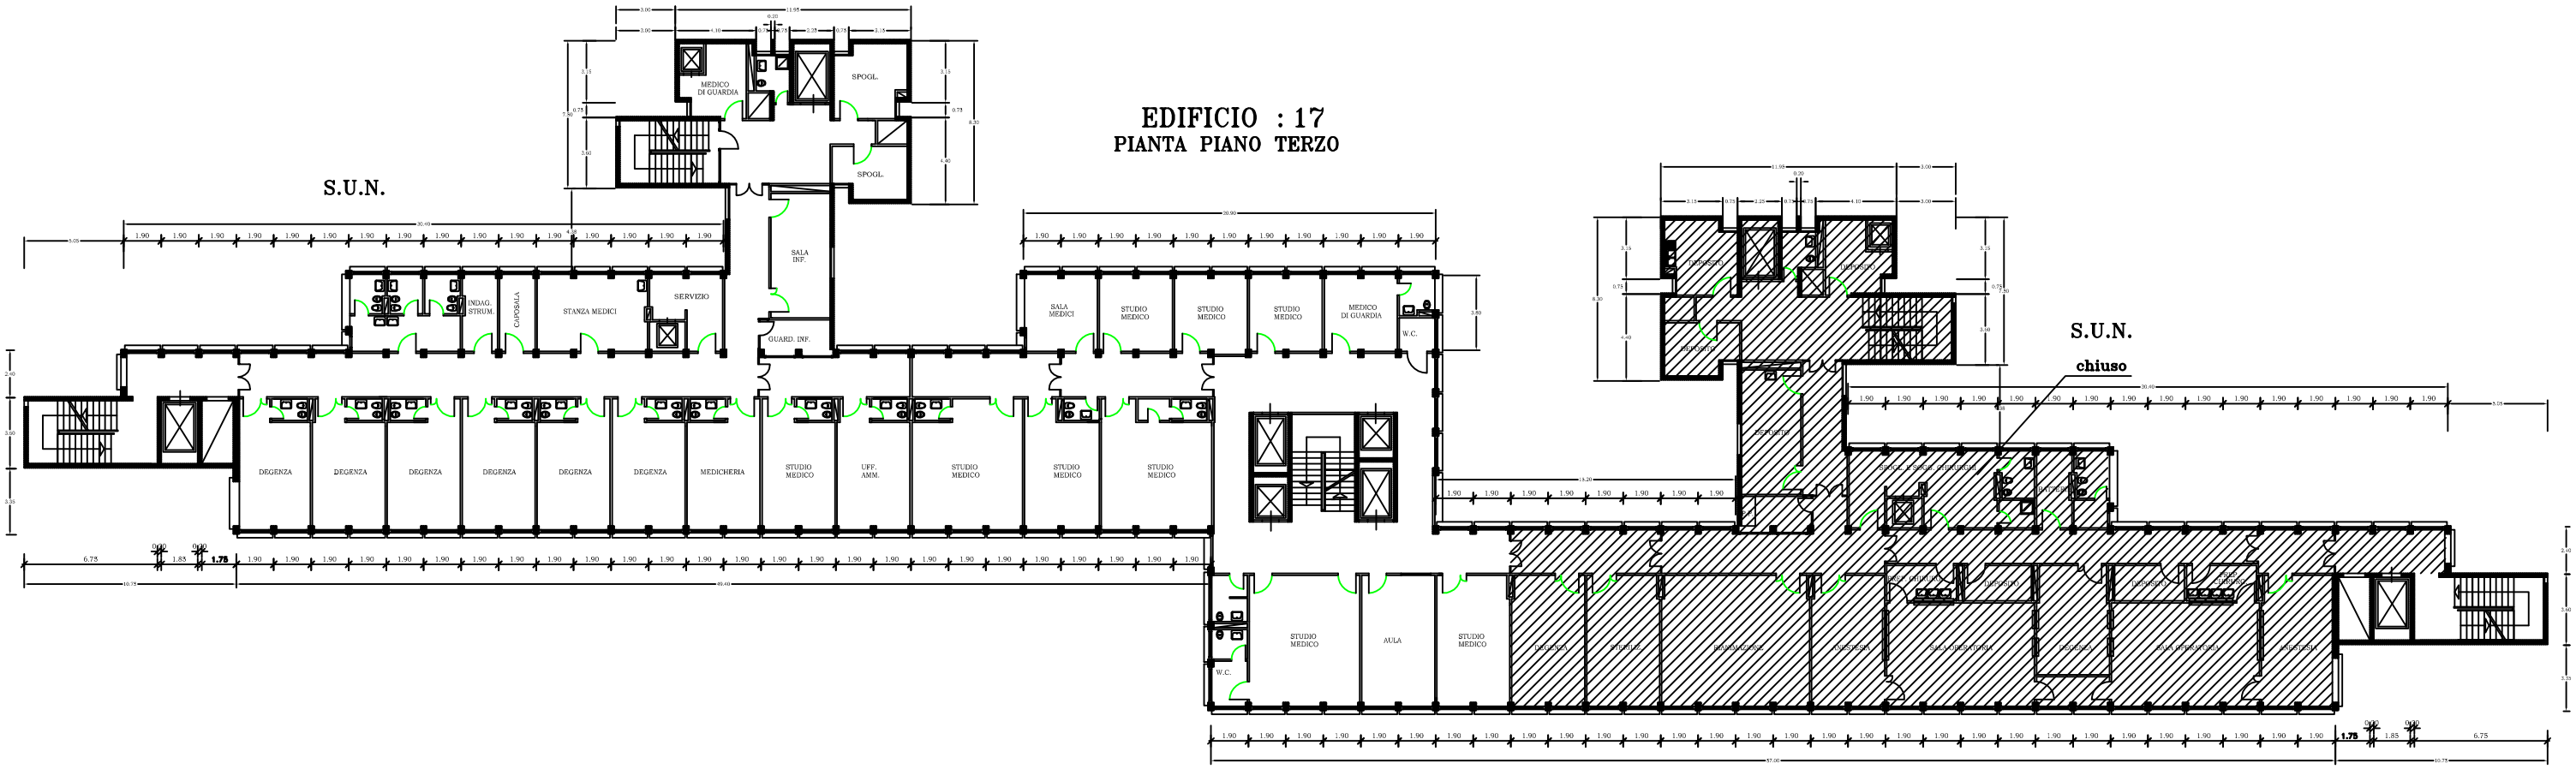EDIFICIO : 17
PIANTA PIANO TERZO