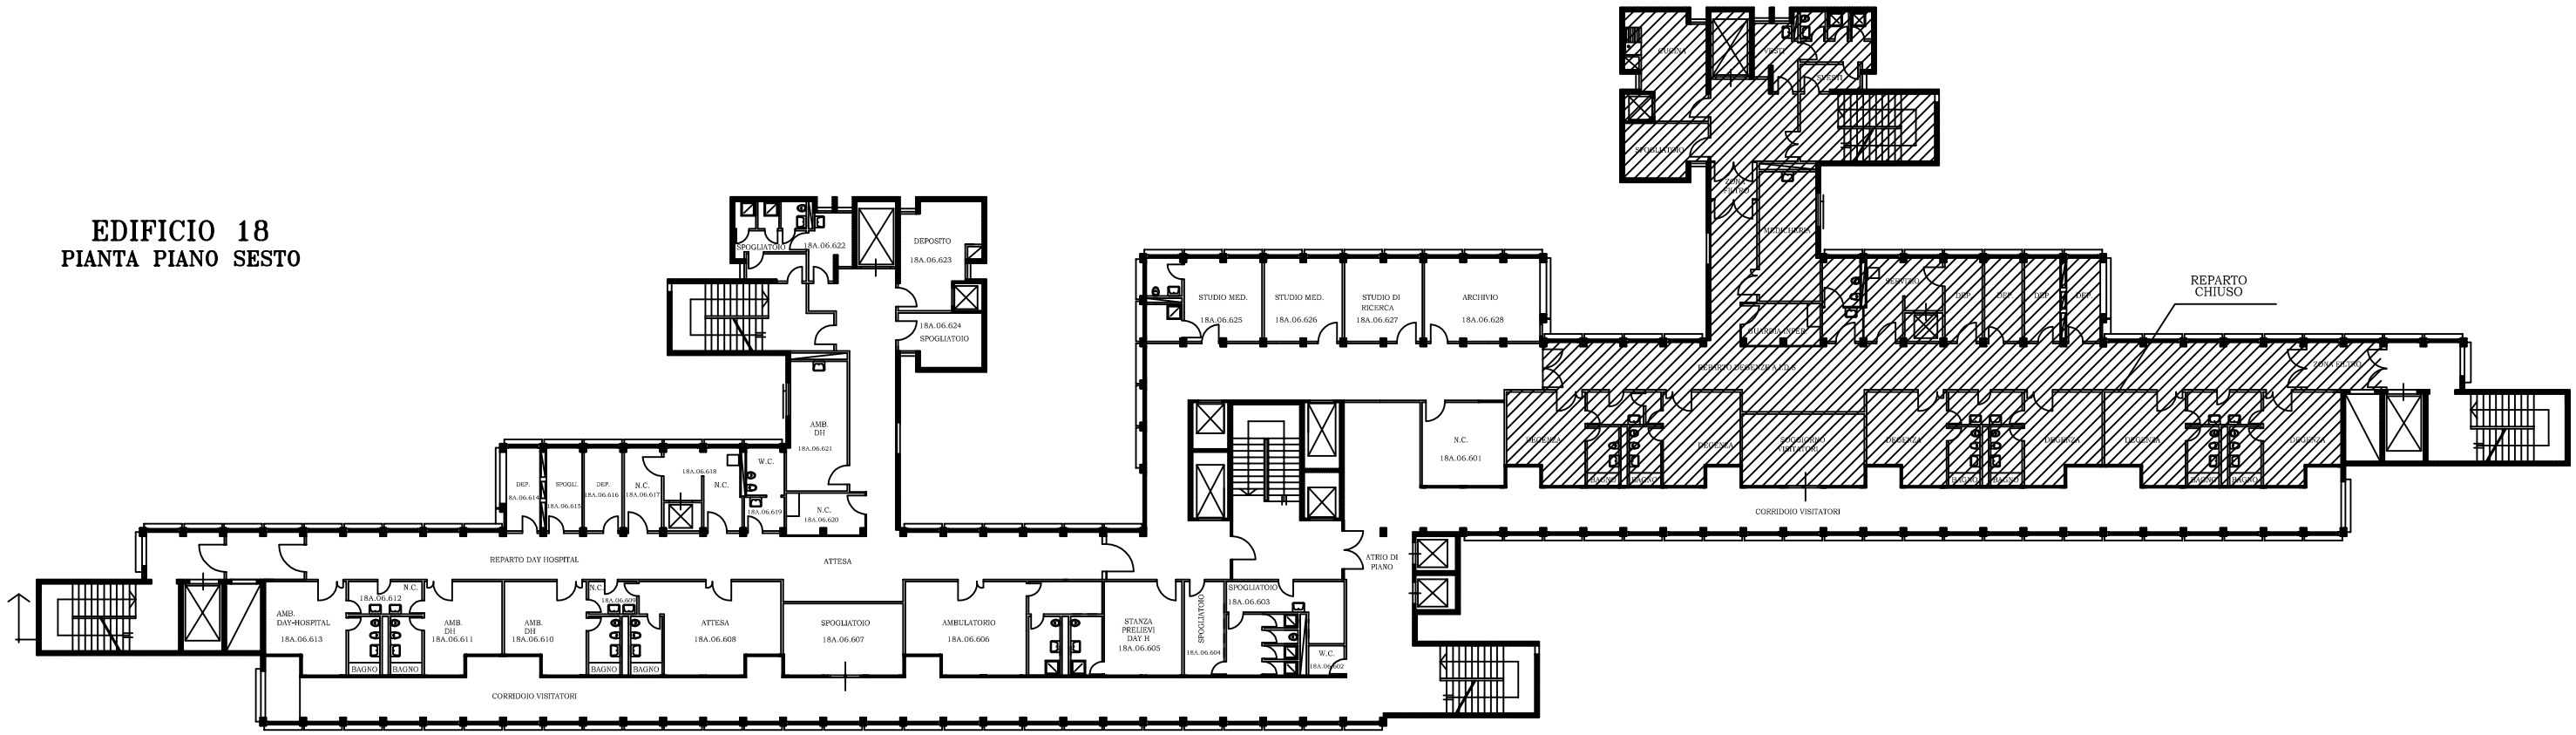EDIFICIO 18
PIANTA PIANO SESTO