PIANTA PIANO TERRA

RAPP. 1:100

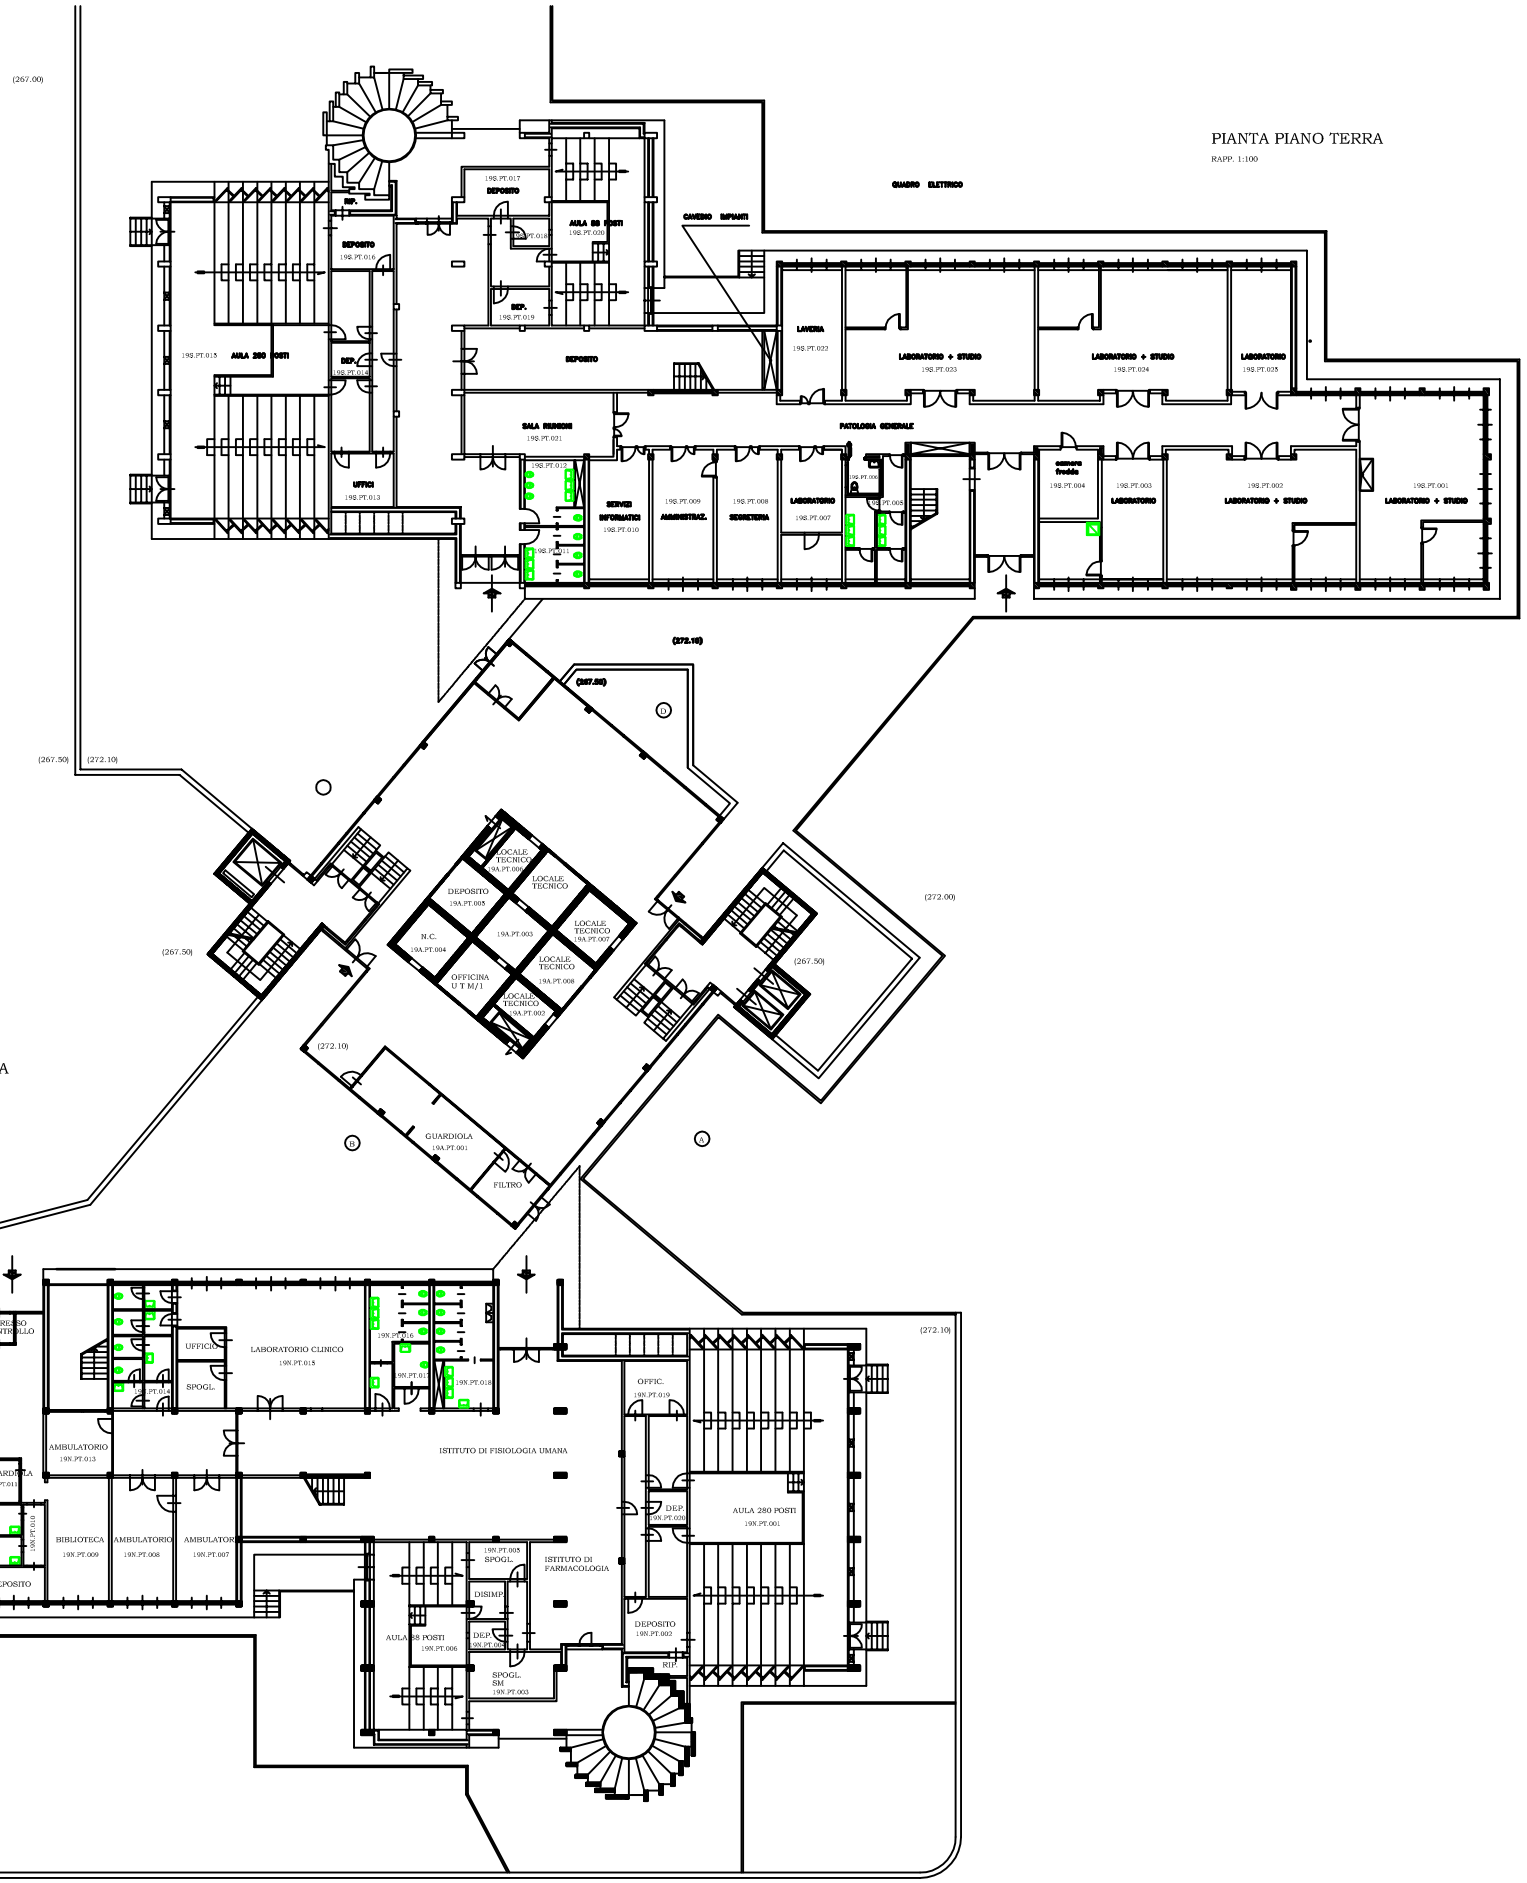

PIANTA PIANO TERRA

RAPP. 1:100