


EDIFICIO 19

PIANTA PIANO PRIMO

RAPP. 1:100

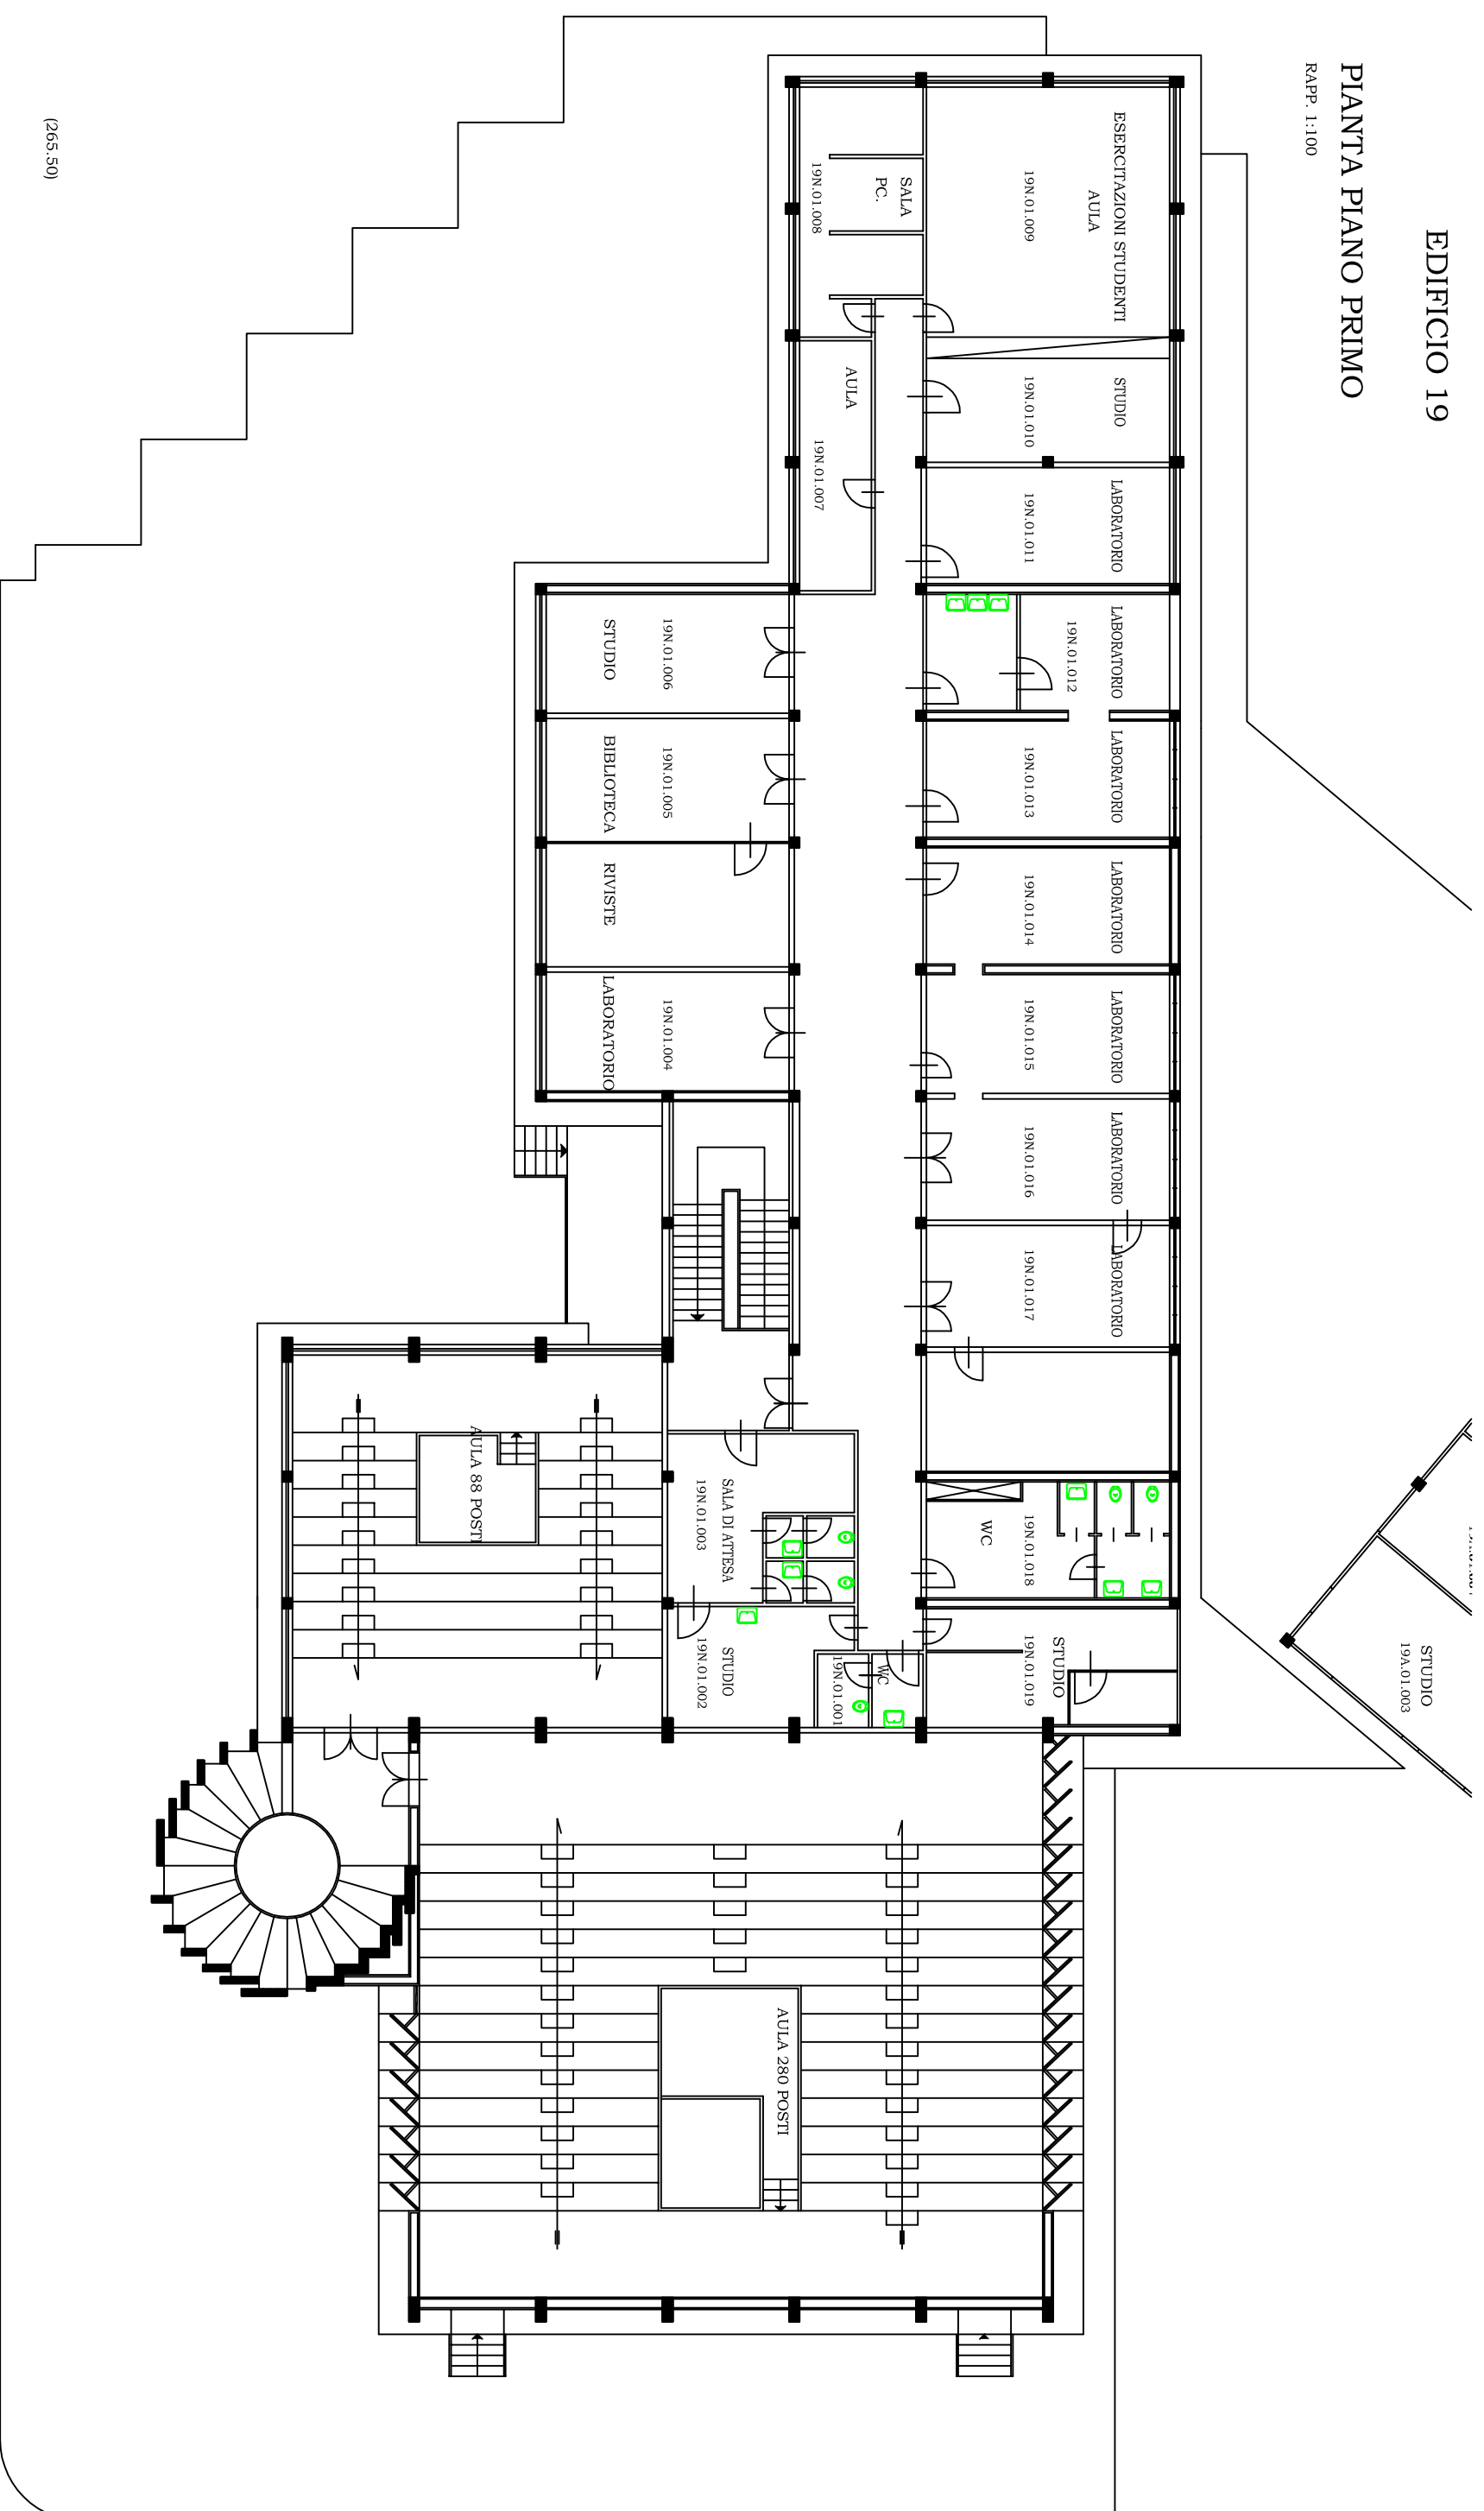

(255,50)