

NODO TRAVE-SOLAIO PILASTRO

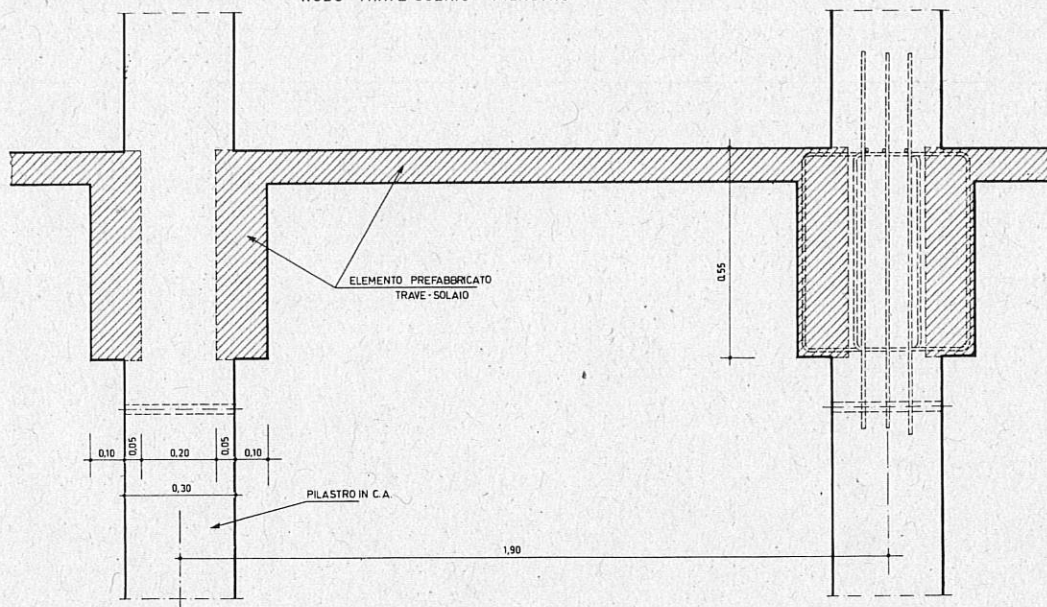


Fig. 52

Fig. 53

PARTICOLARE APPOGGIO PROVVISORIO DEGLI ELEMENTI TRAVE-SOLAIO


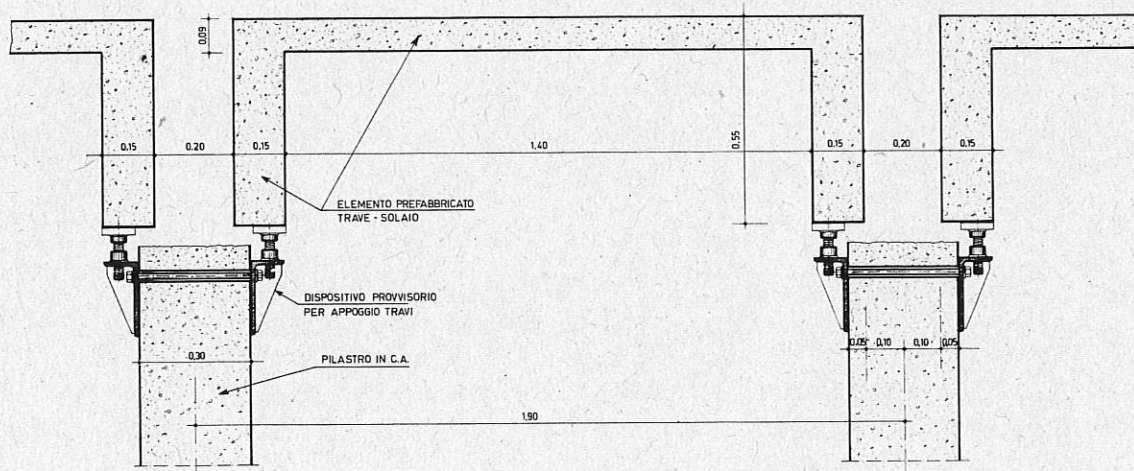


Fig. 54

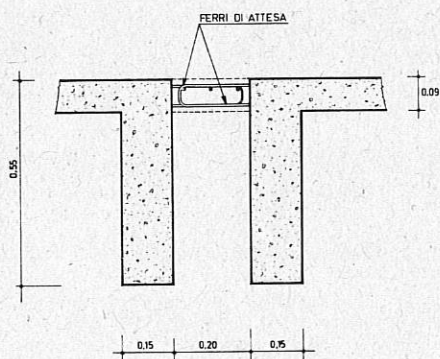

PARTICOLARE COLLEGAMENTO IN SOLETTA DEGLI ELEMENTI PREFABBRICATI

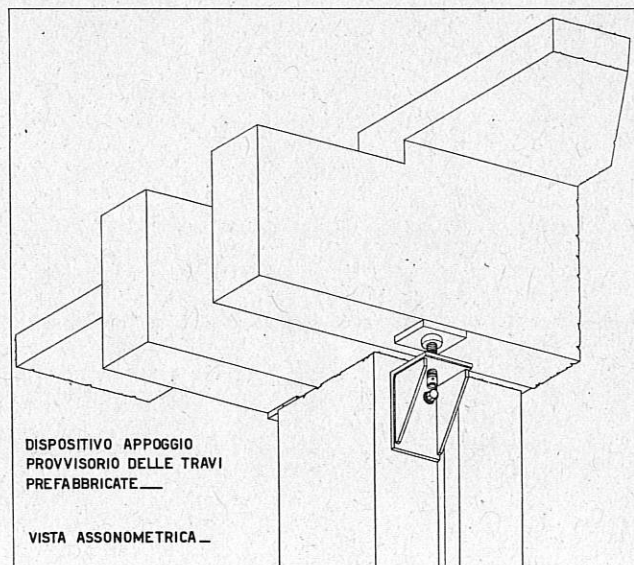


Fig. 55

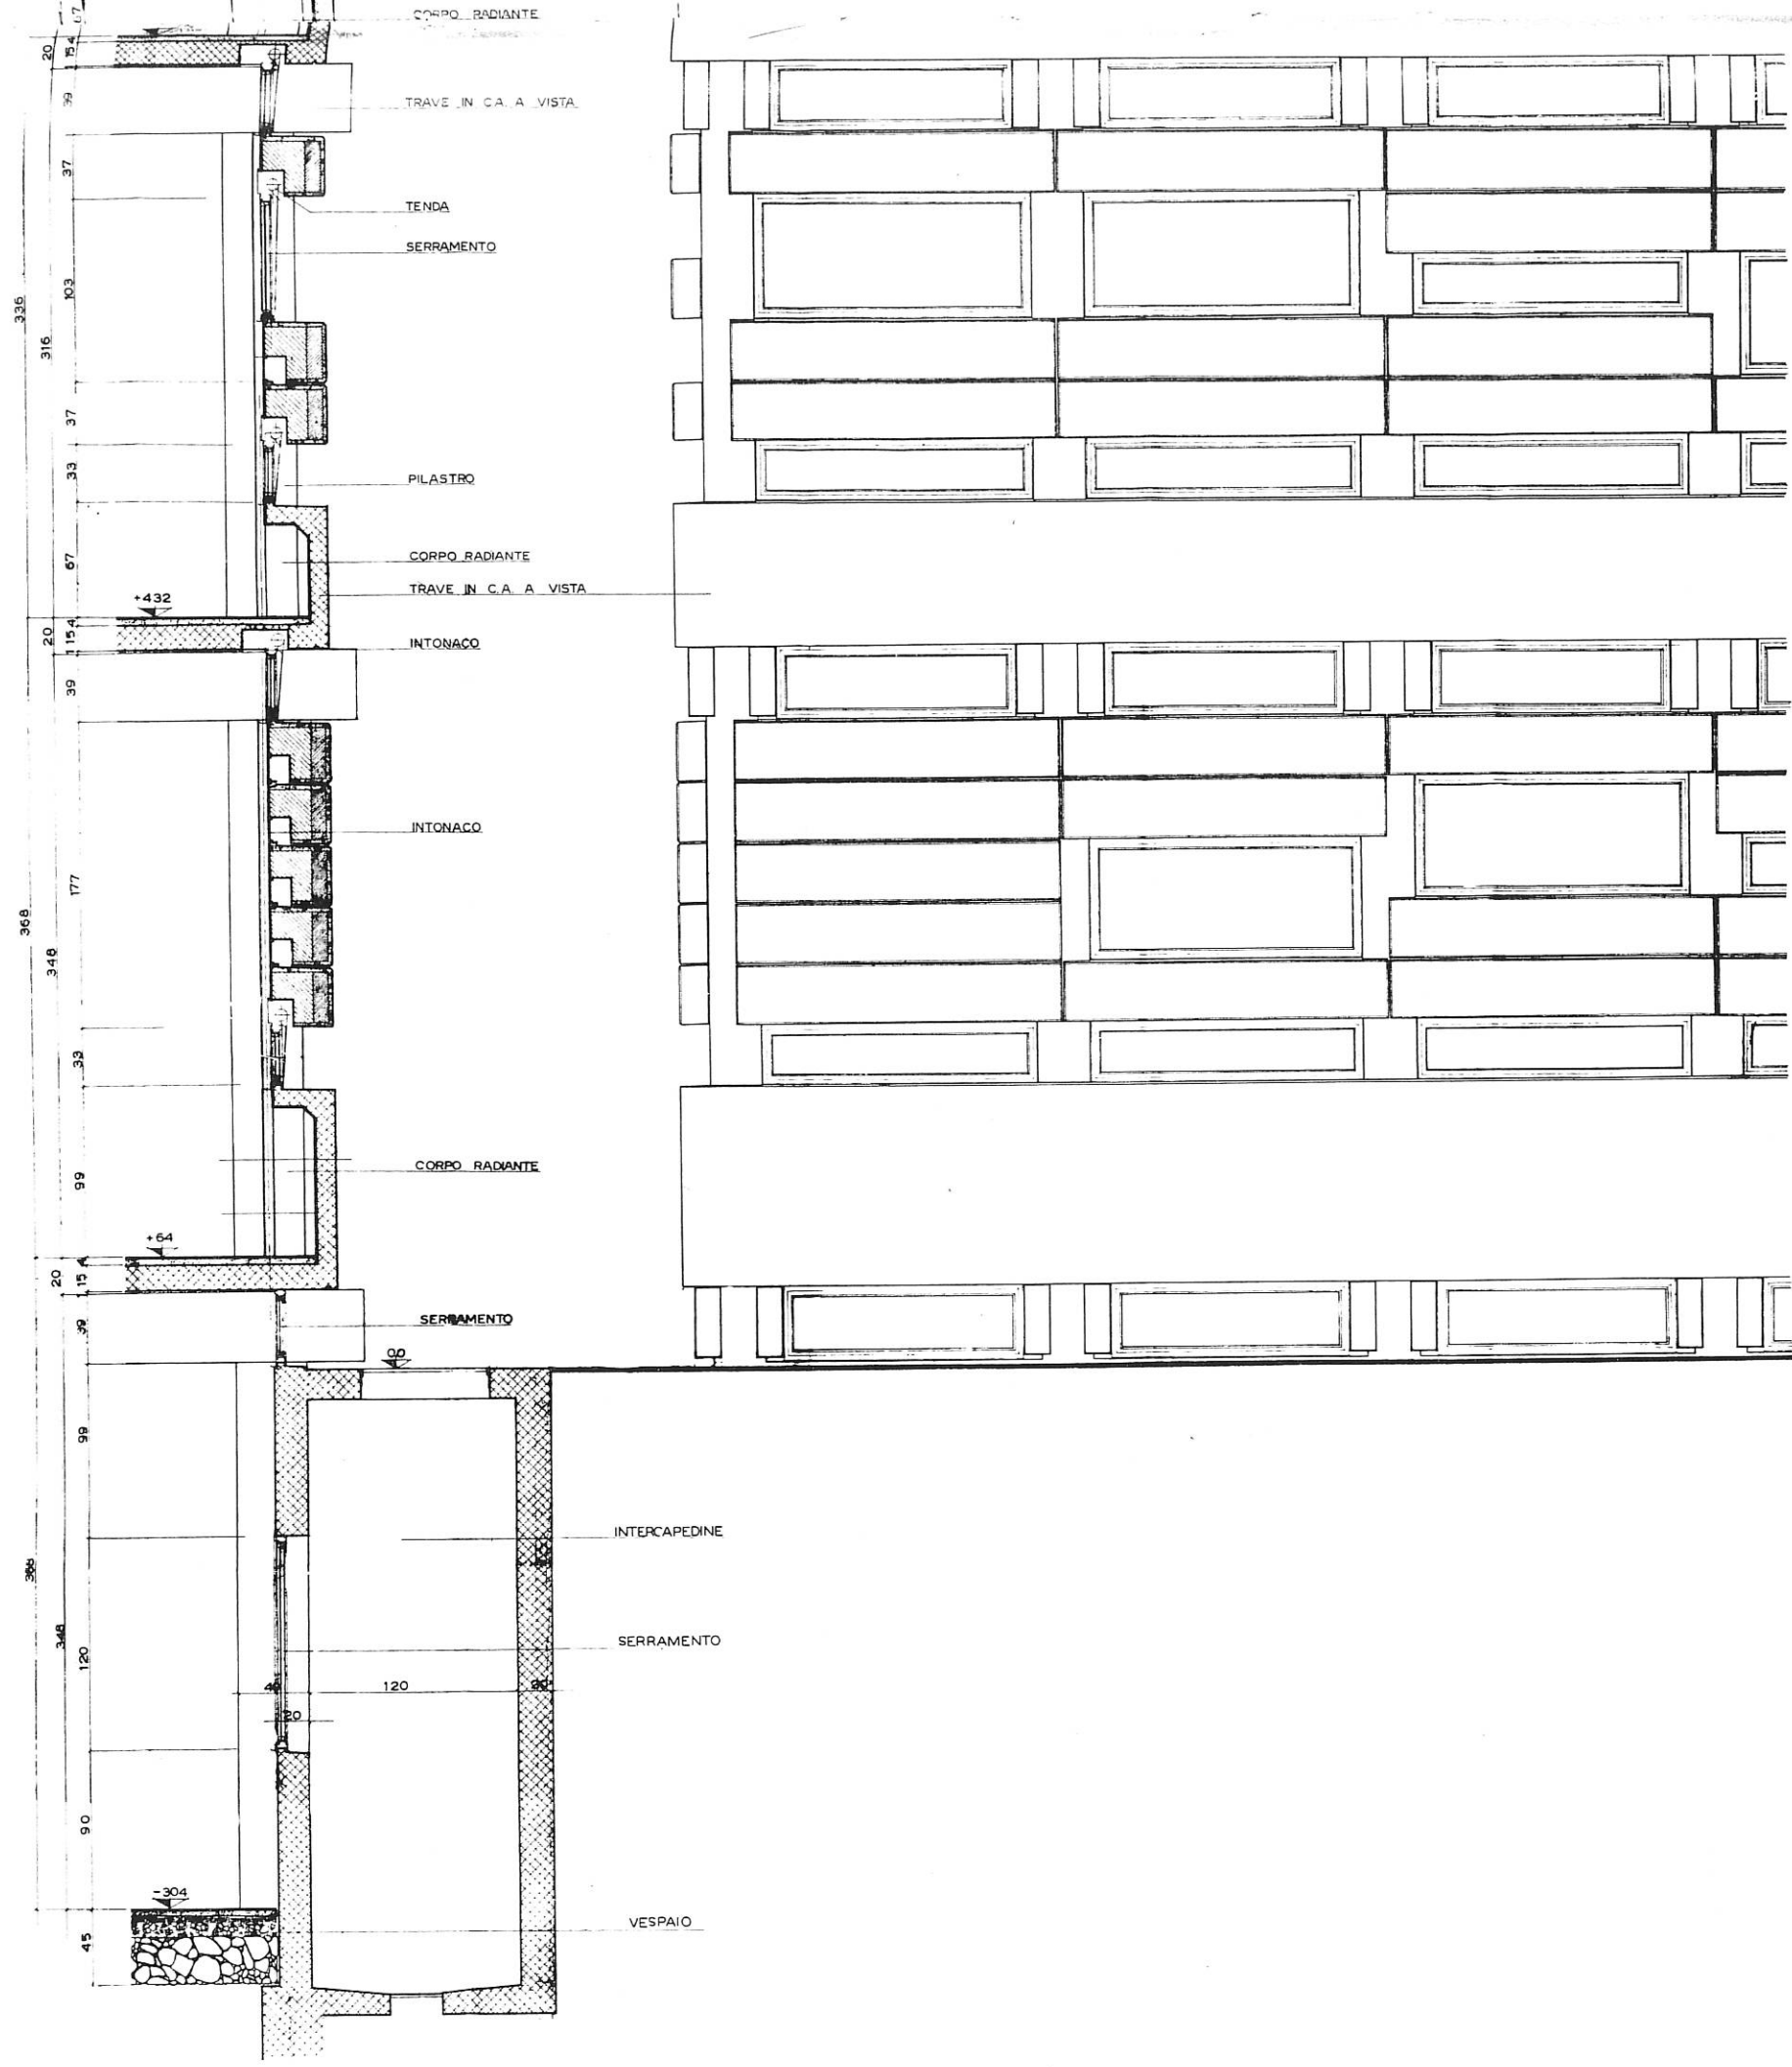


Fig. 229 - Particolare della facciata dell'edificio della degenza. Rapp. 1/50.