



Key-plan

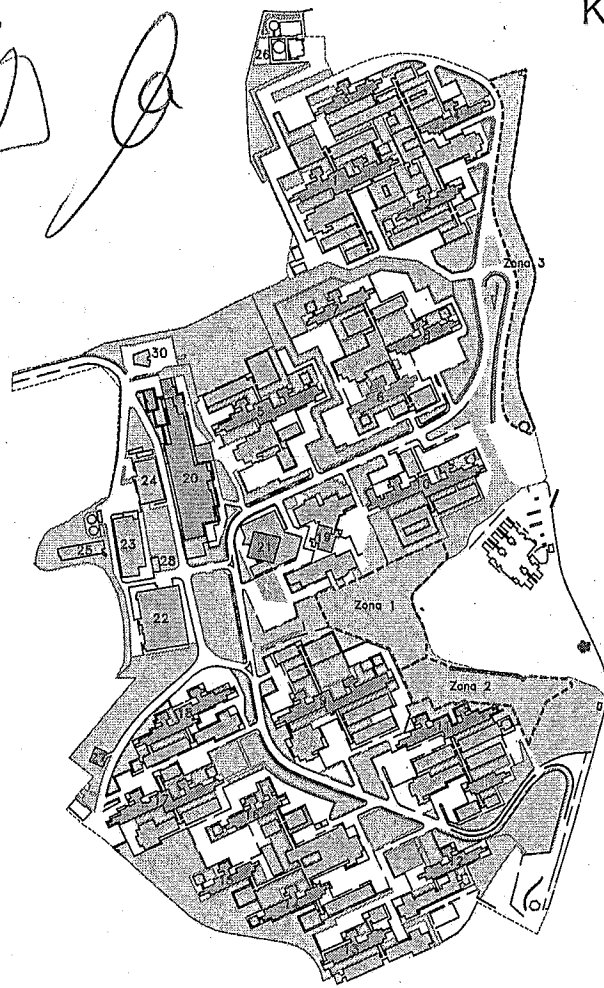

PLANIMETRIA

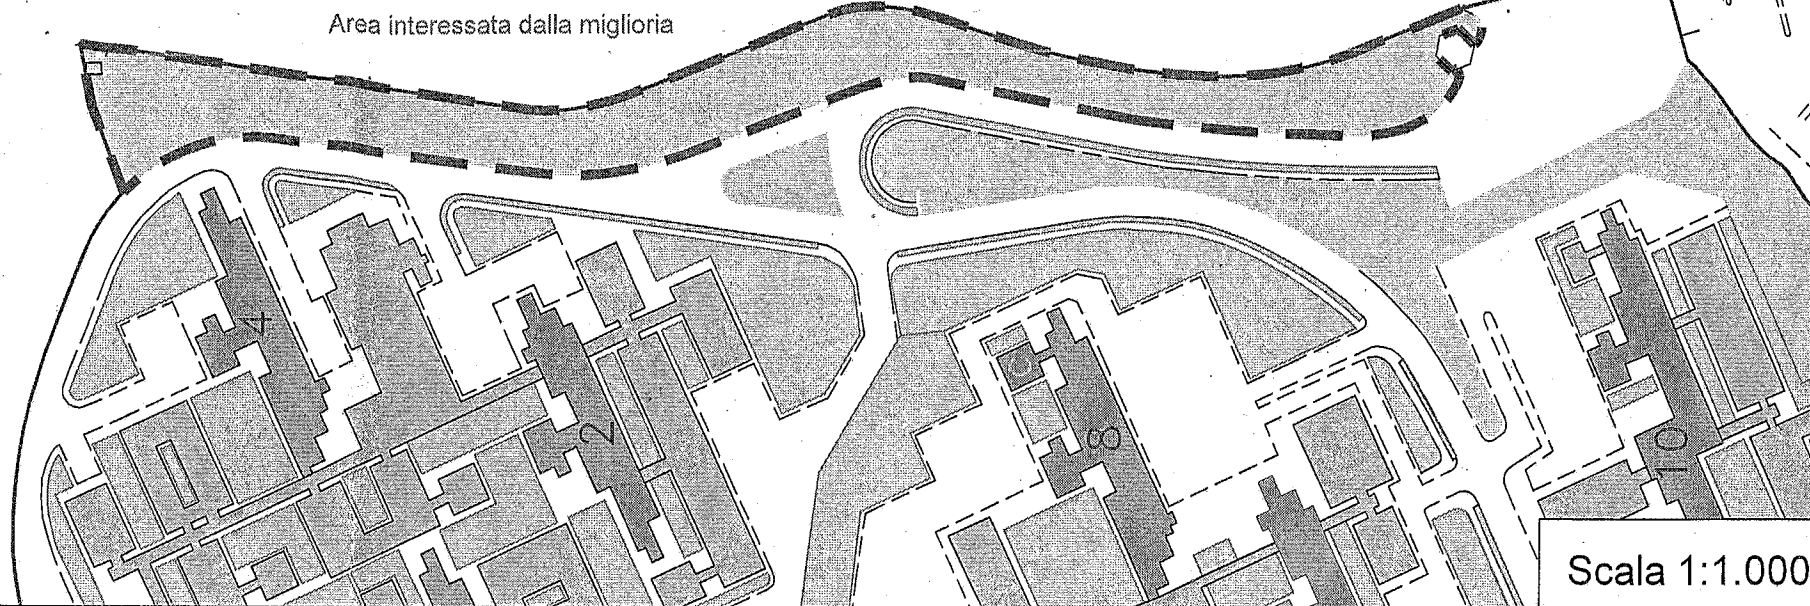

DETTAGLI

Caratteristiche dimensionali: ca 7.300 mq

Tipologia di intervento:

- A. Realizzazione di palificate a parete singola con pali di castagno;
- B. Idrosemina su aree alterate dal cantiere per stabilizzazione del terreno e contenimento dell'erosione superficiale;
- C. Messa a dimora di specie arbustive a monte delle palificate;

Proposta n.3 delle miglorie 1.2.A



Vista aerea