EDIFICIO : 3

PIANTA PIANO PRIMO
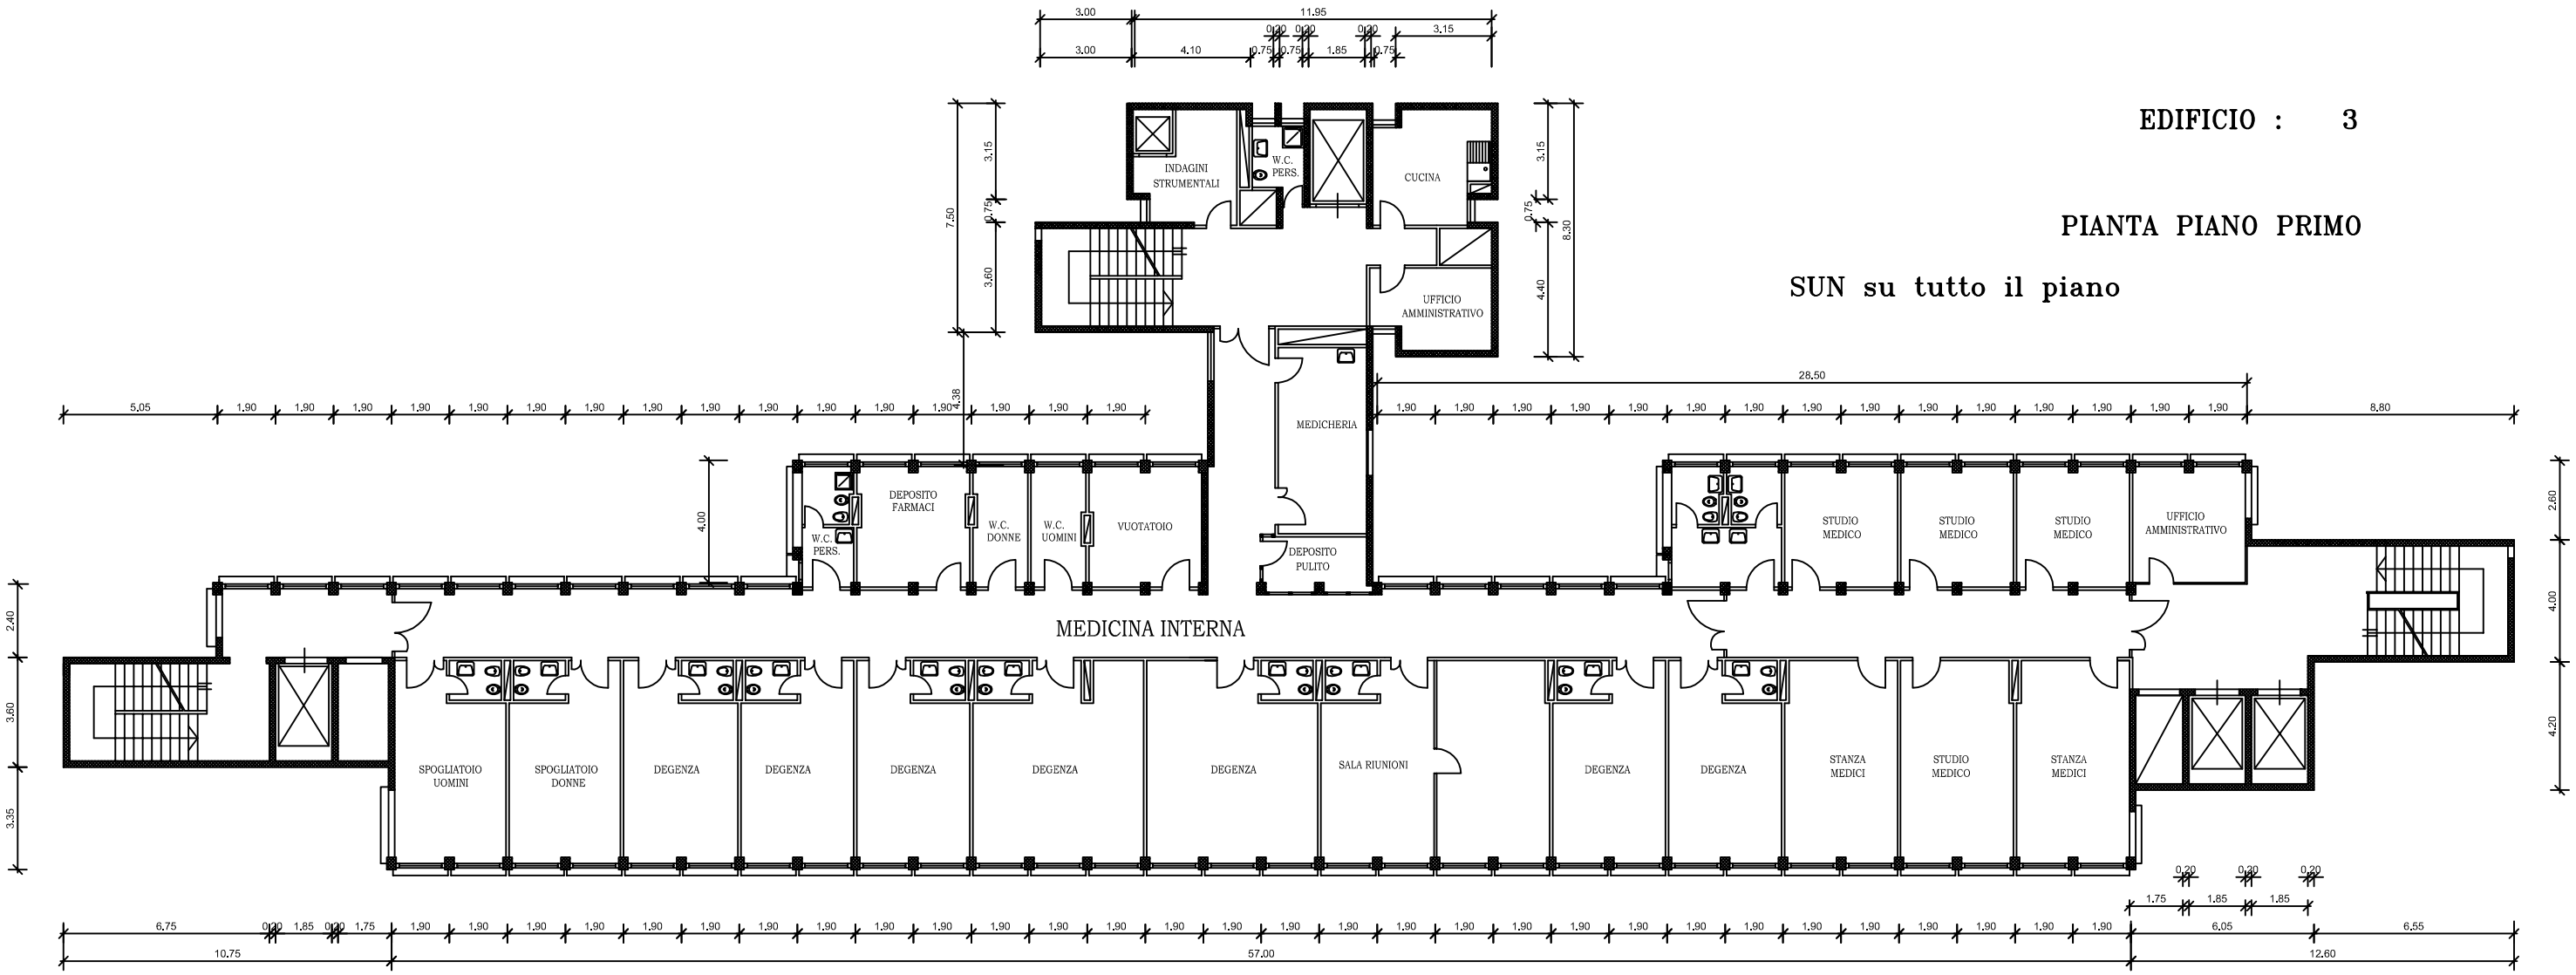
SUN su tutto il piano