


EDIFICIO : 3
PIANTA PIANO SECONDO

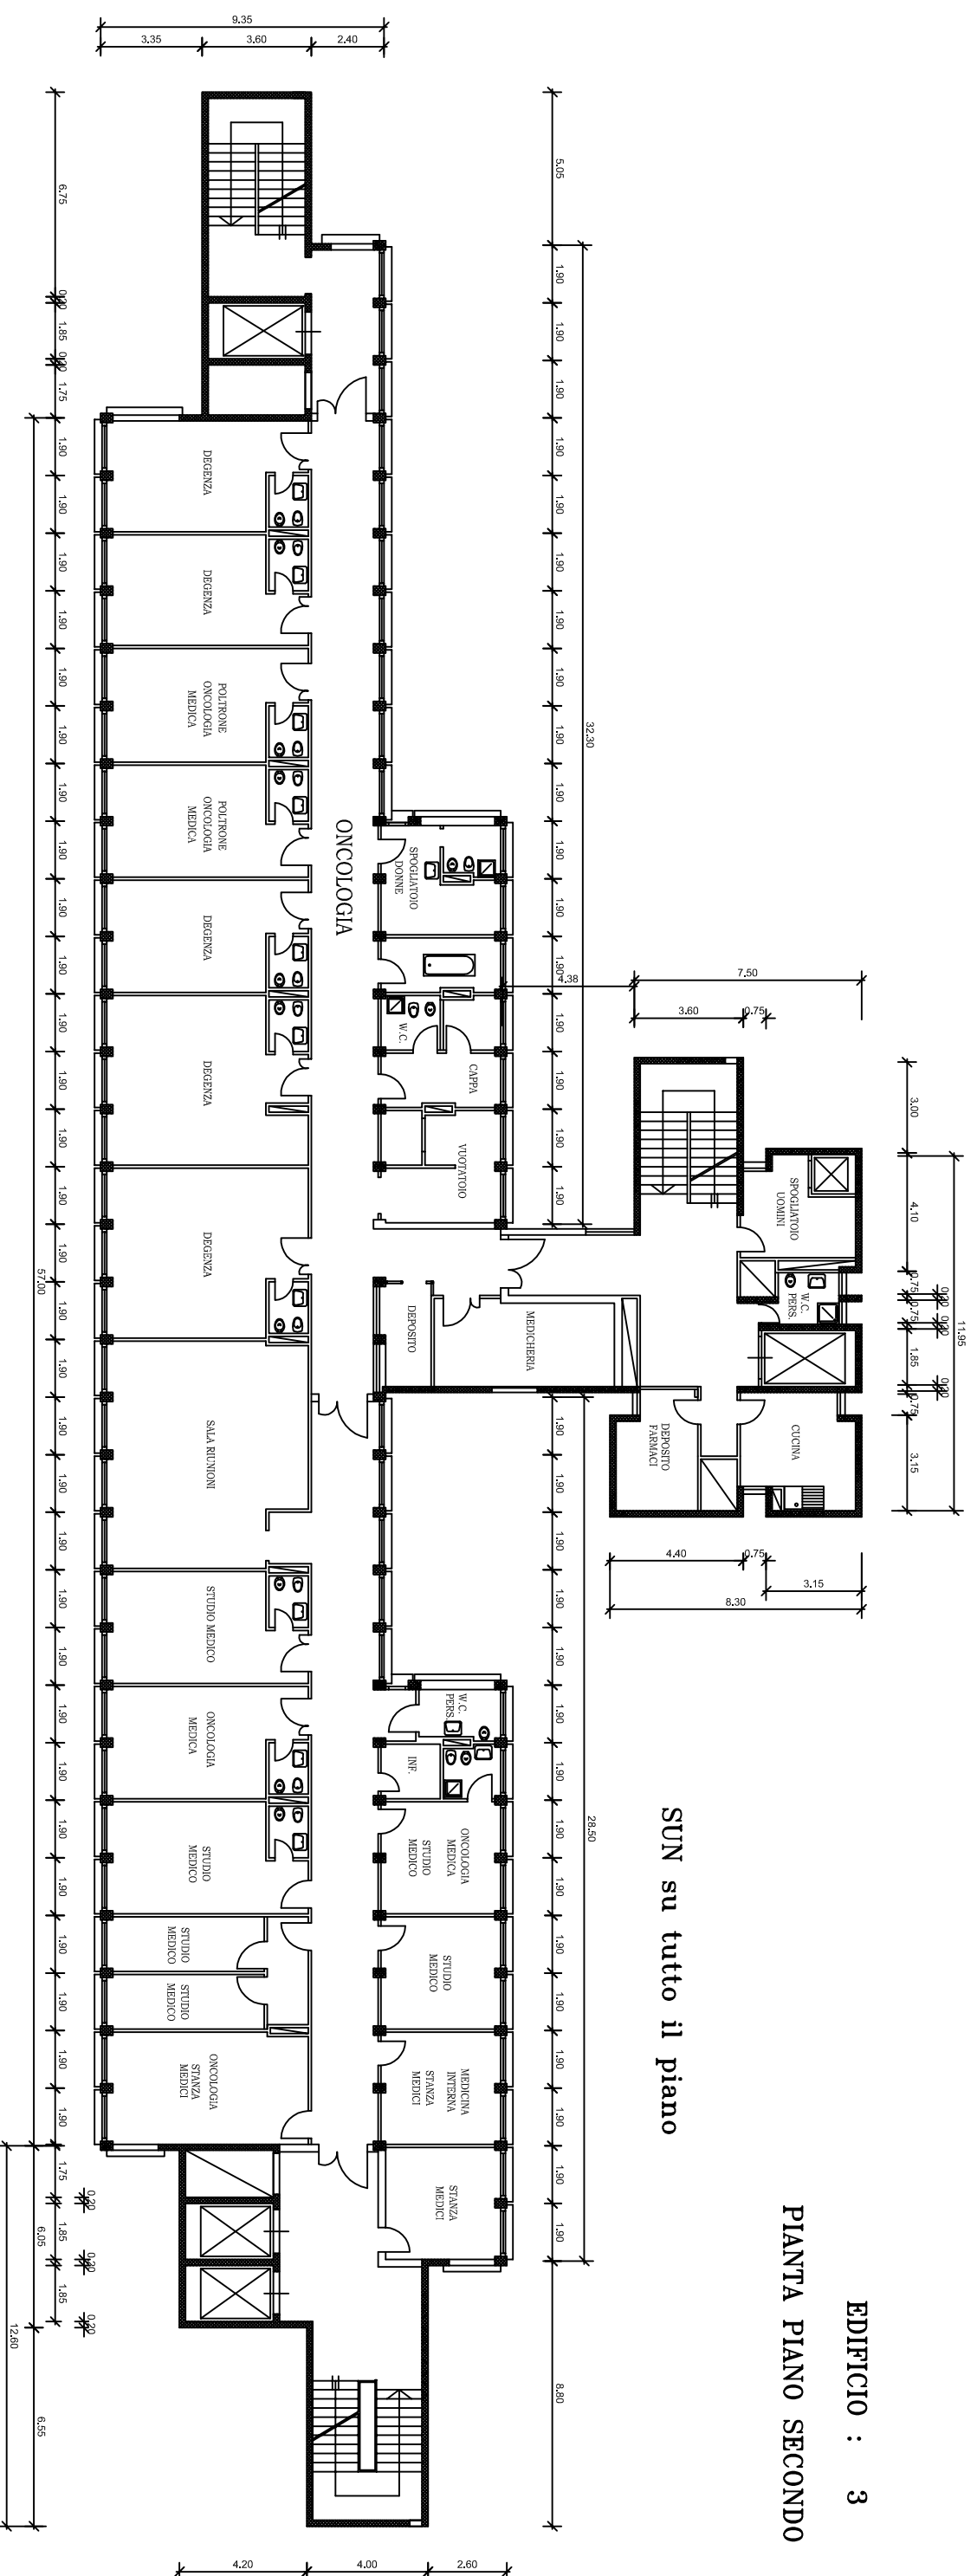

SUN su tutto il piano