EDIFICIO :5
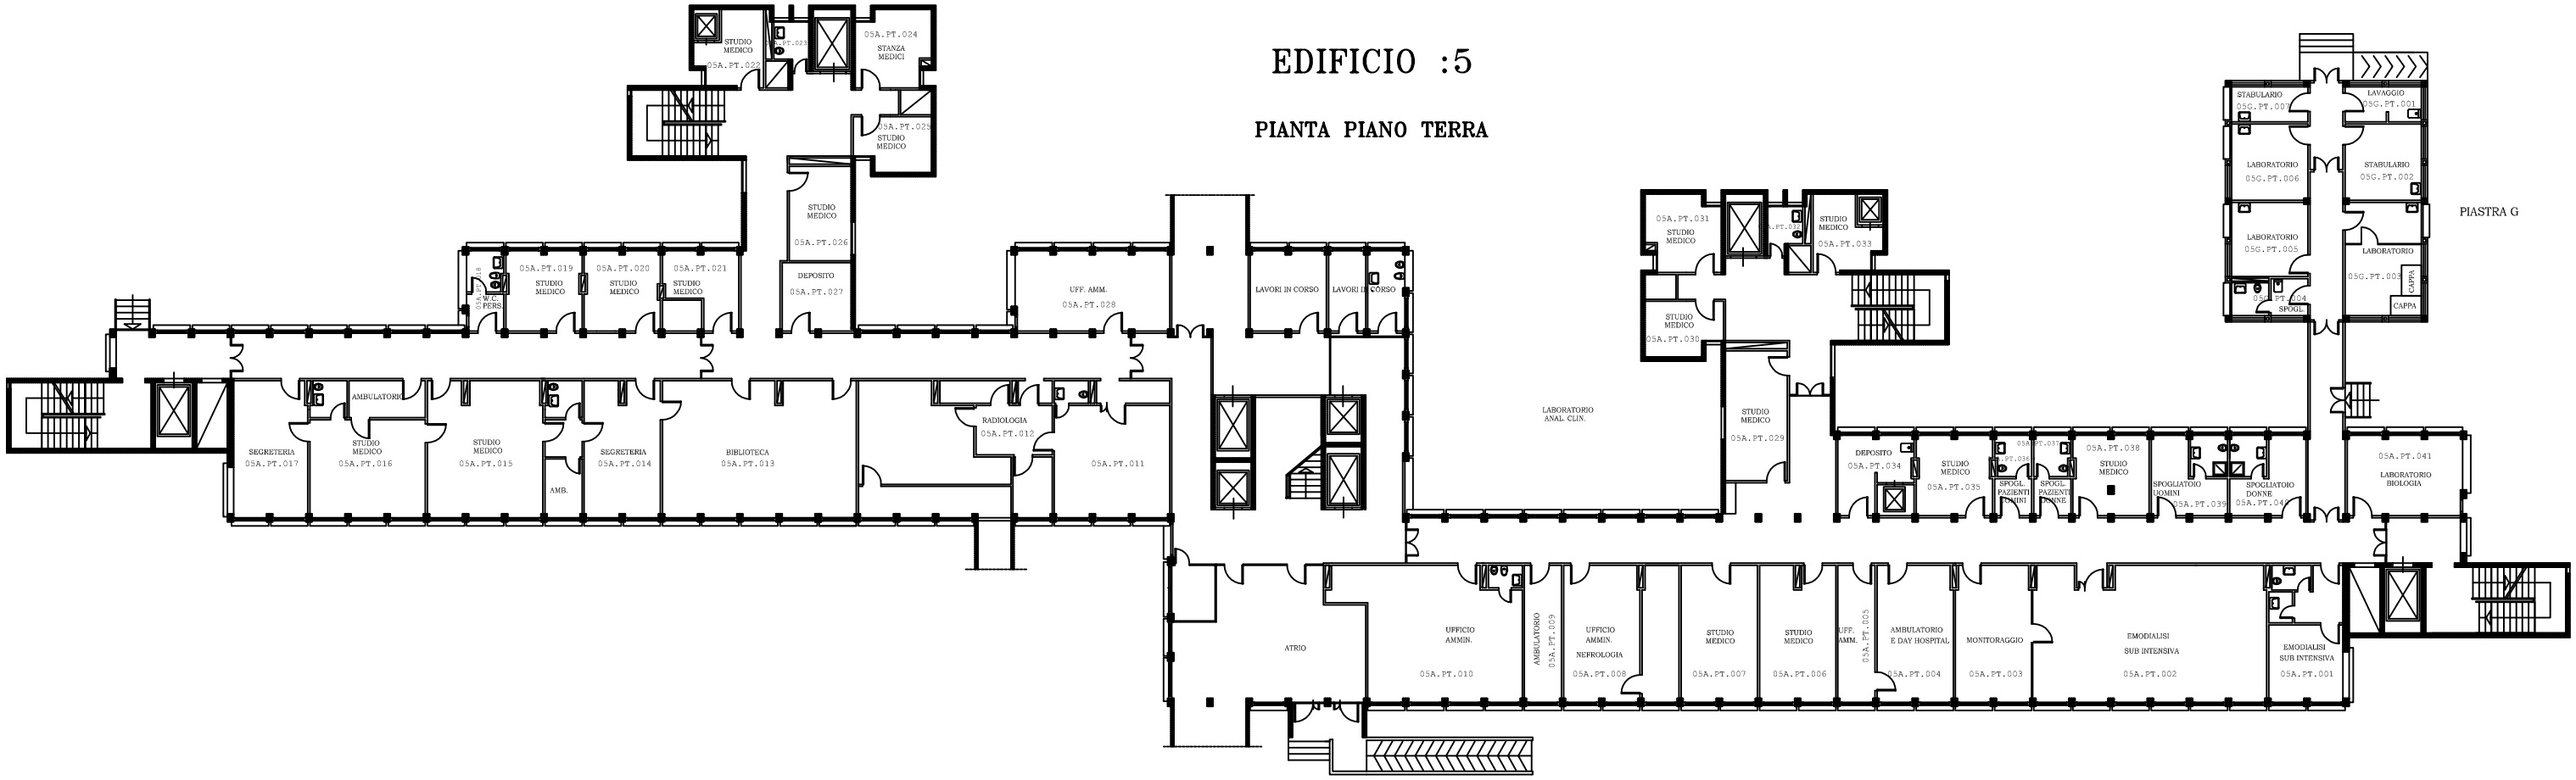
PIANTA PIANO TERRA