PIANTA PIANO PRIMO

LAYOUT DI VARIANTE 3 del 20.02.2007
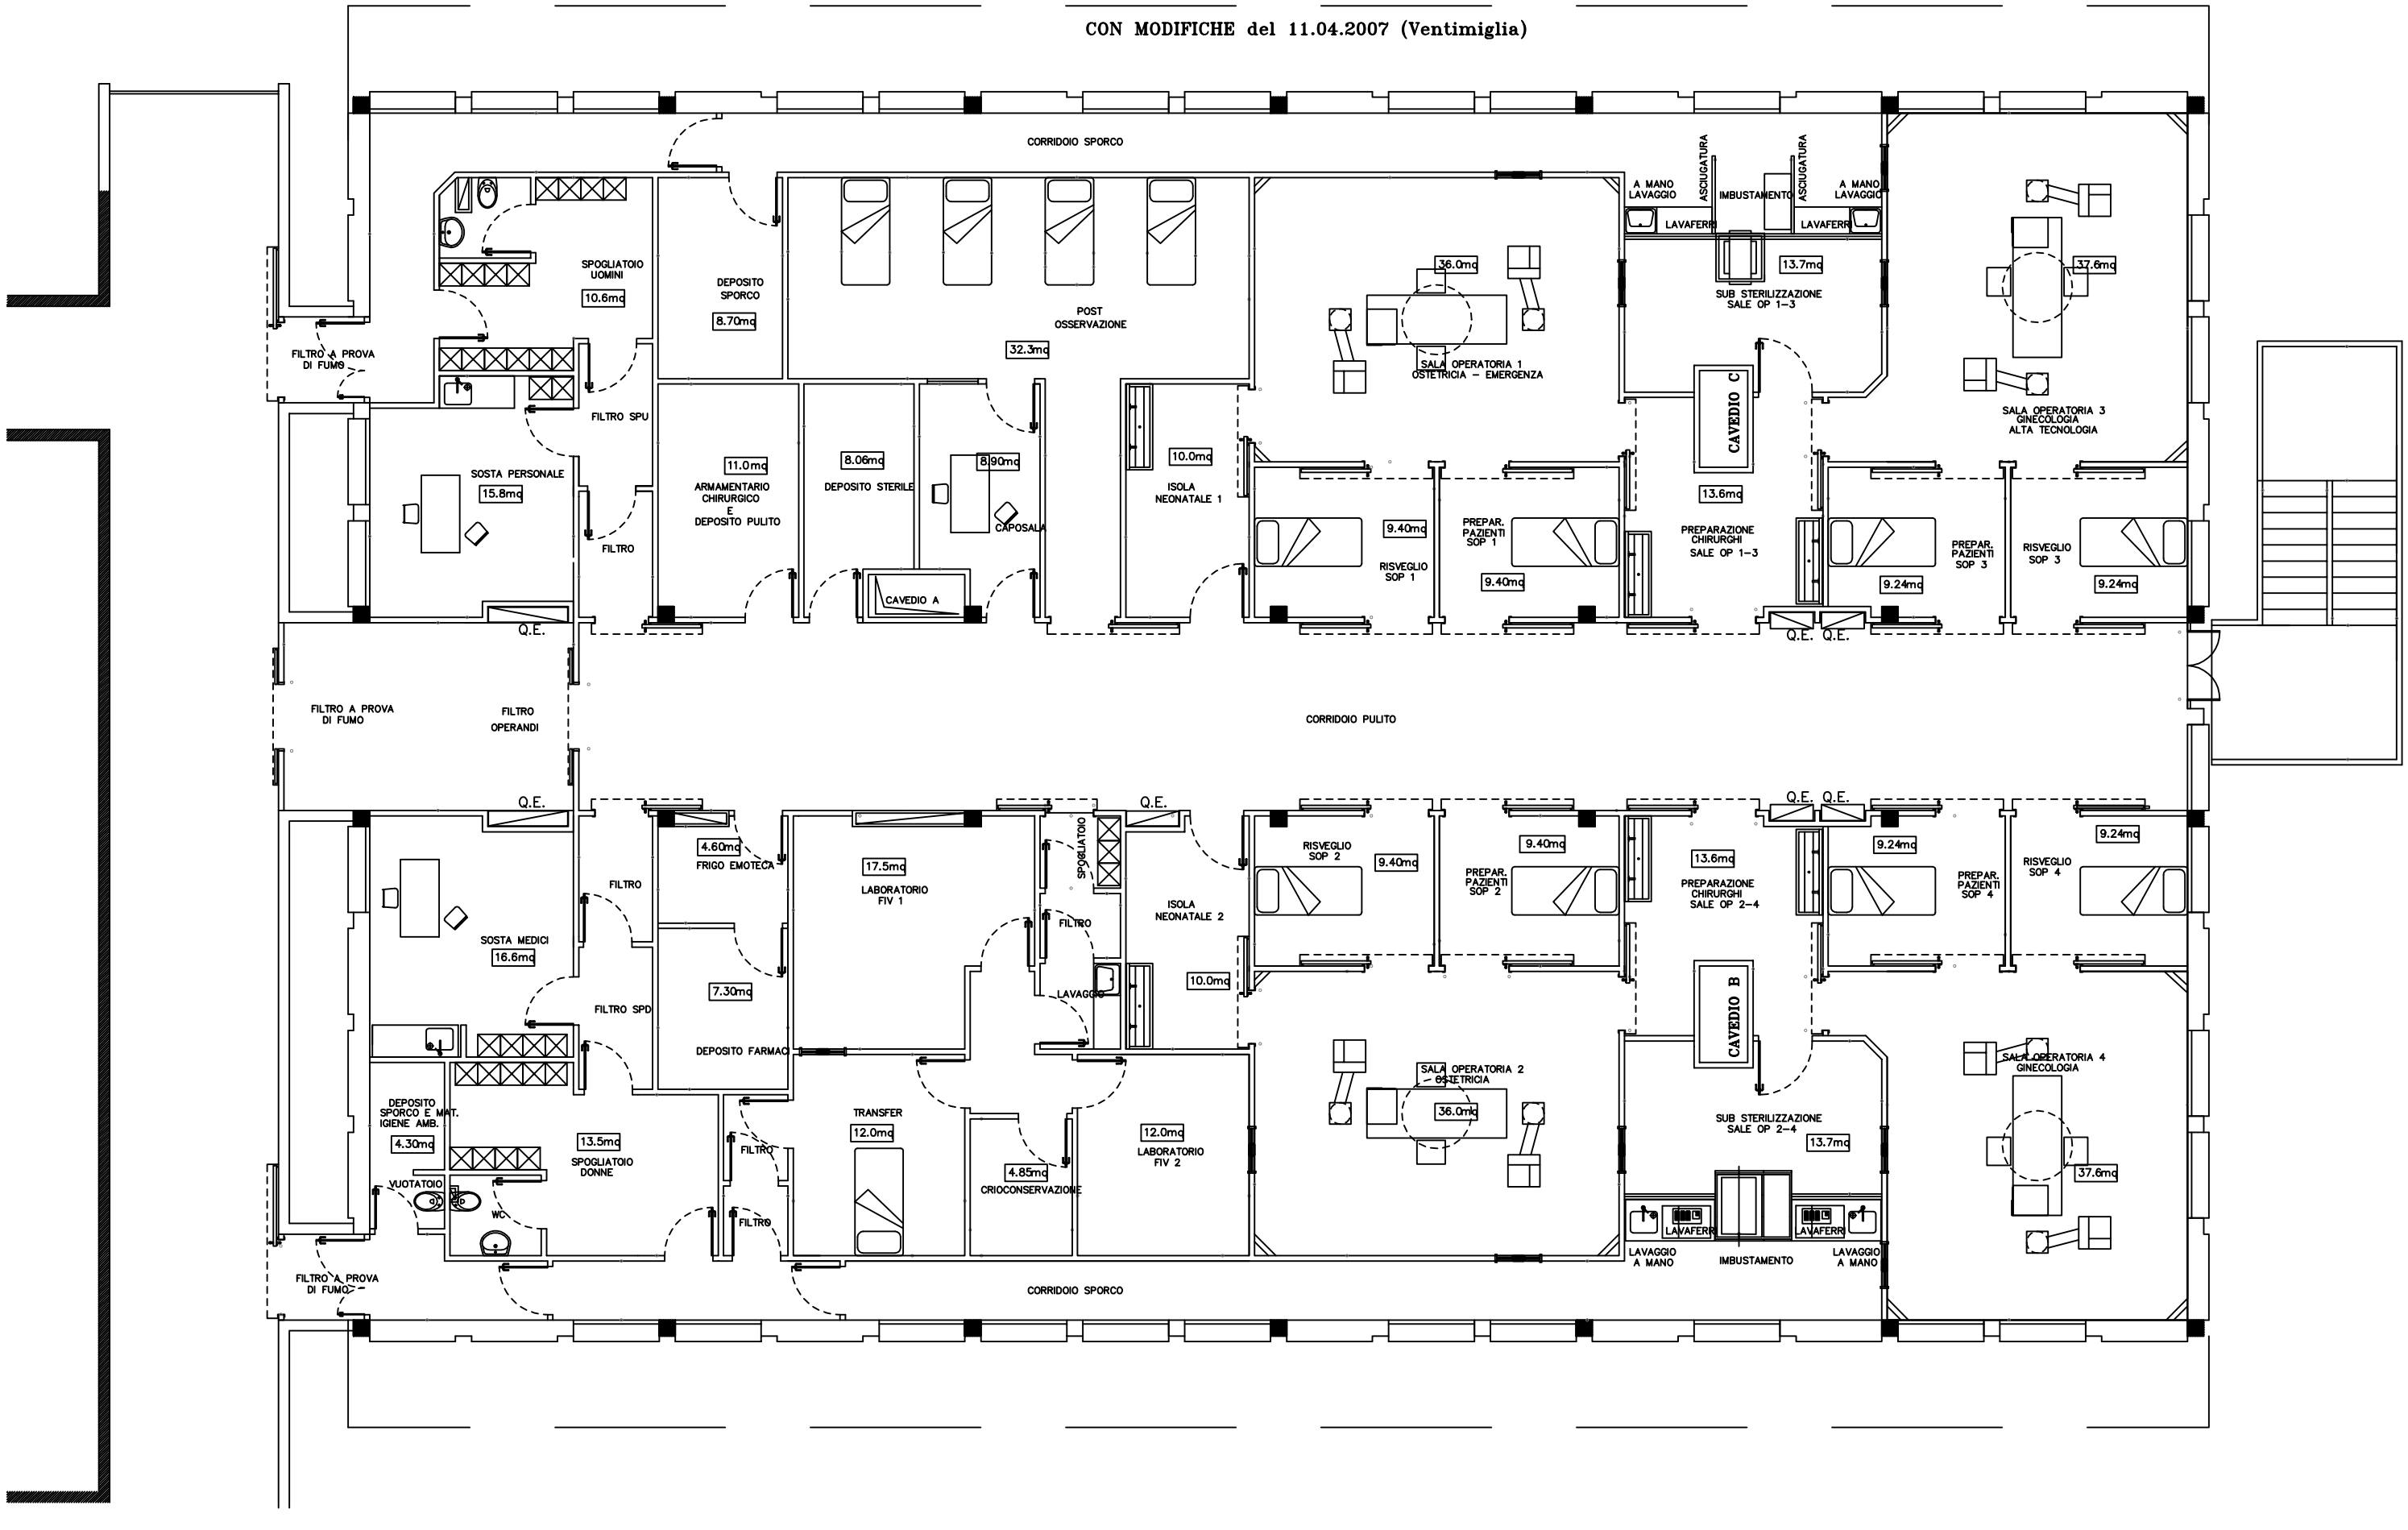
CON MODIFICHE del 11.04.2007 (Ventimiglia)