EDIFICIO n. 11 – CORPO G–H–I
Pianta piano terra
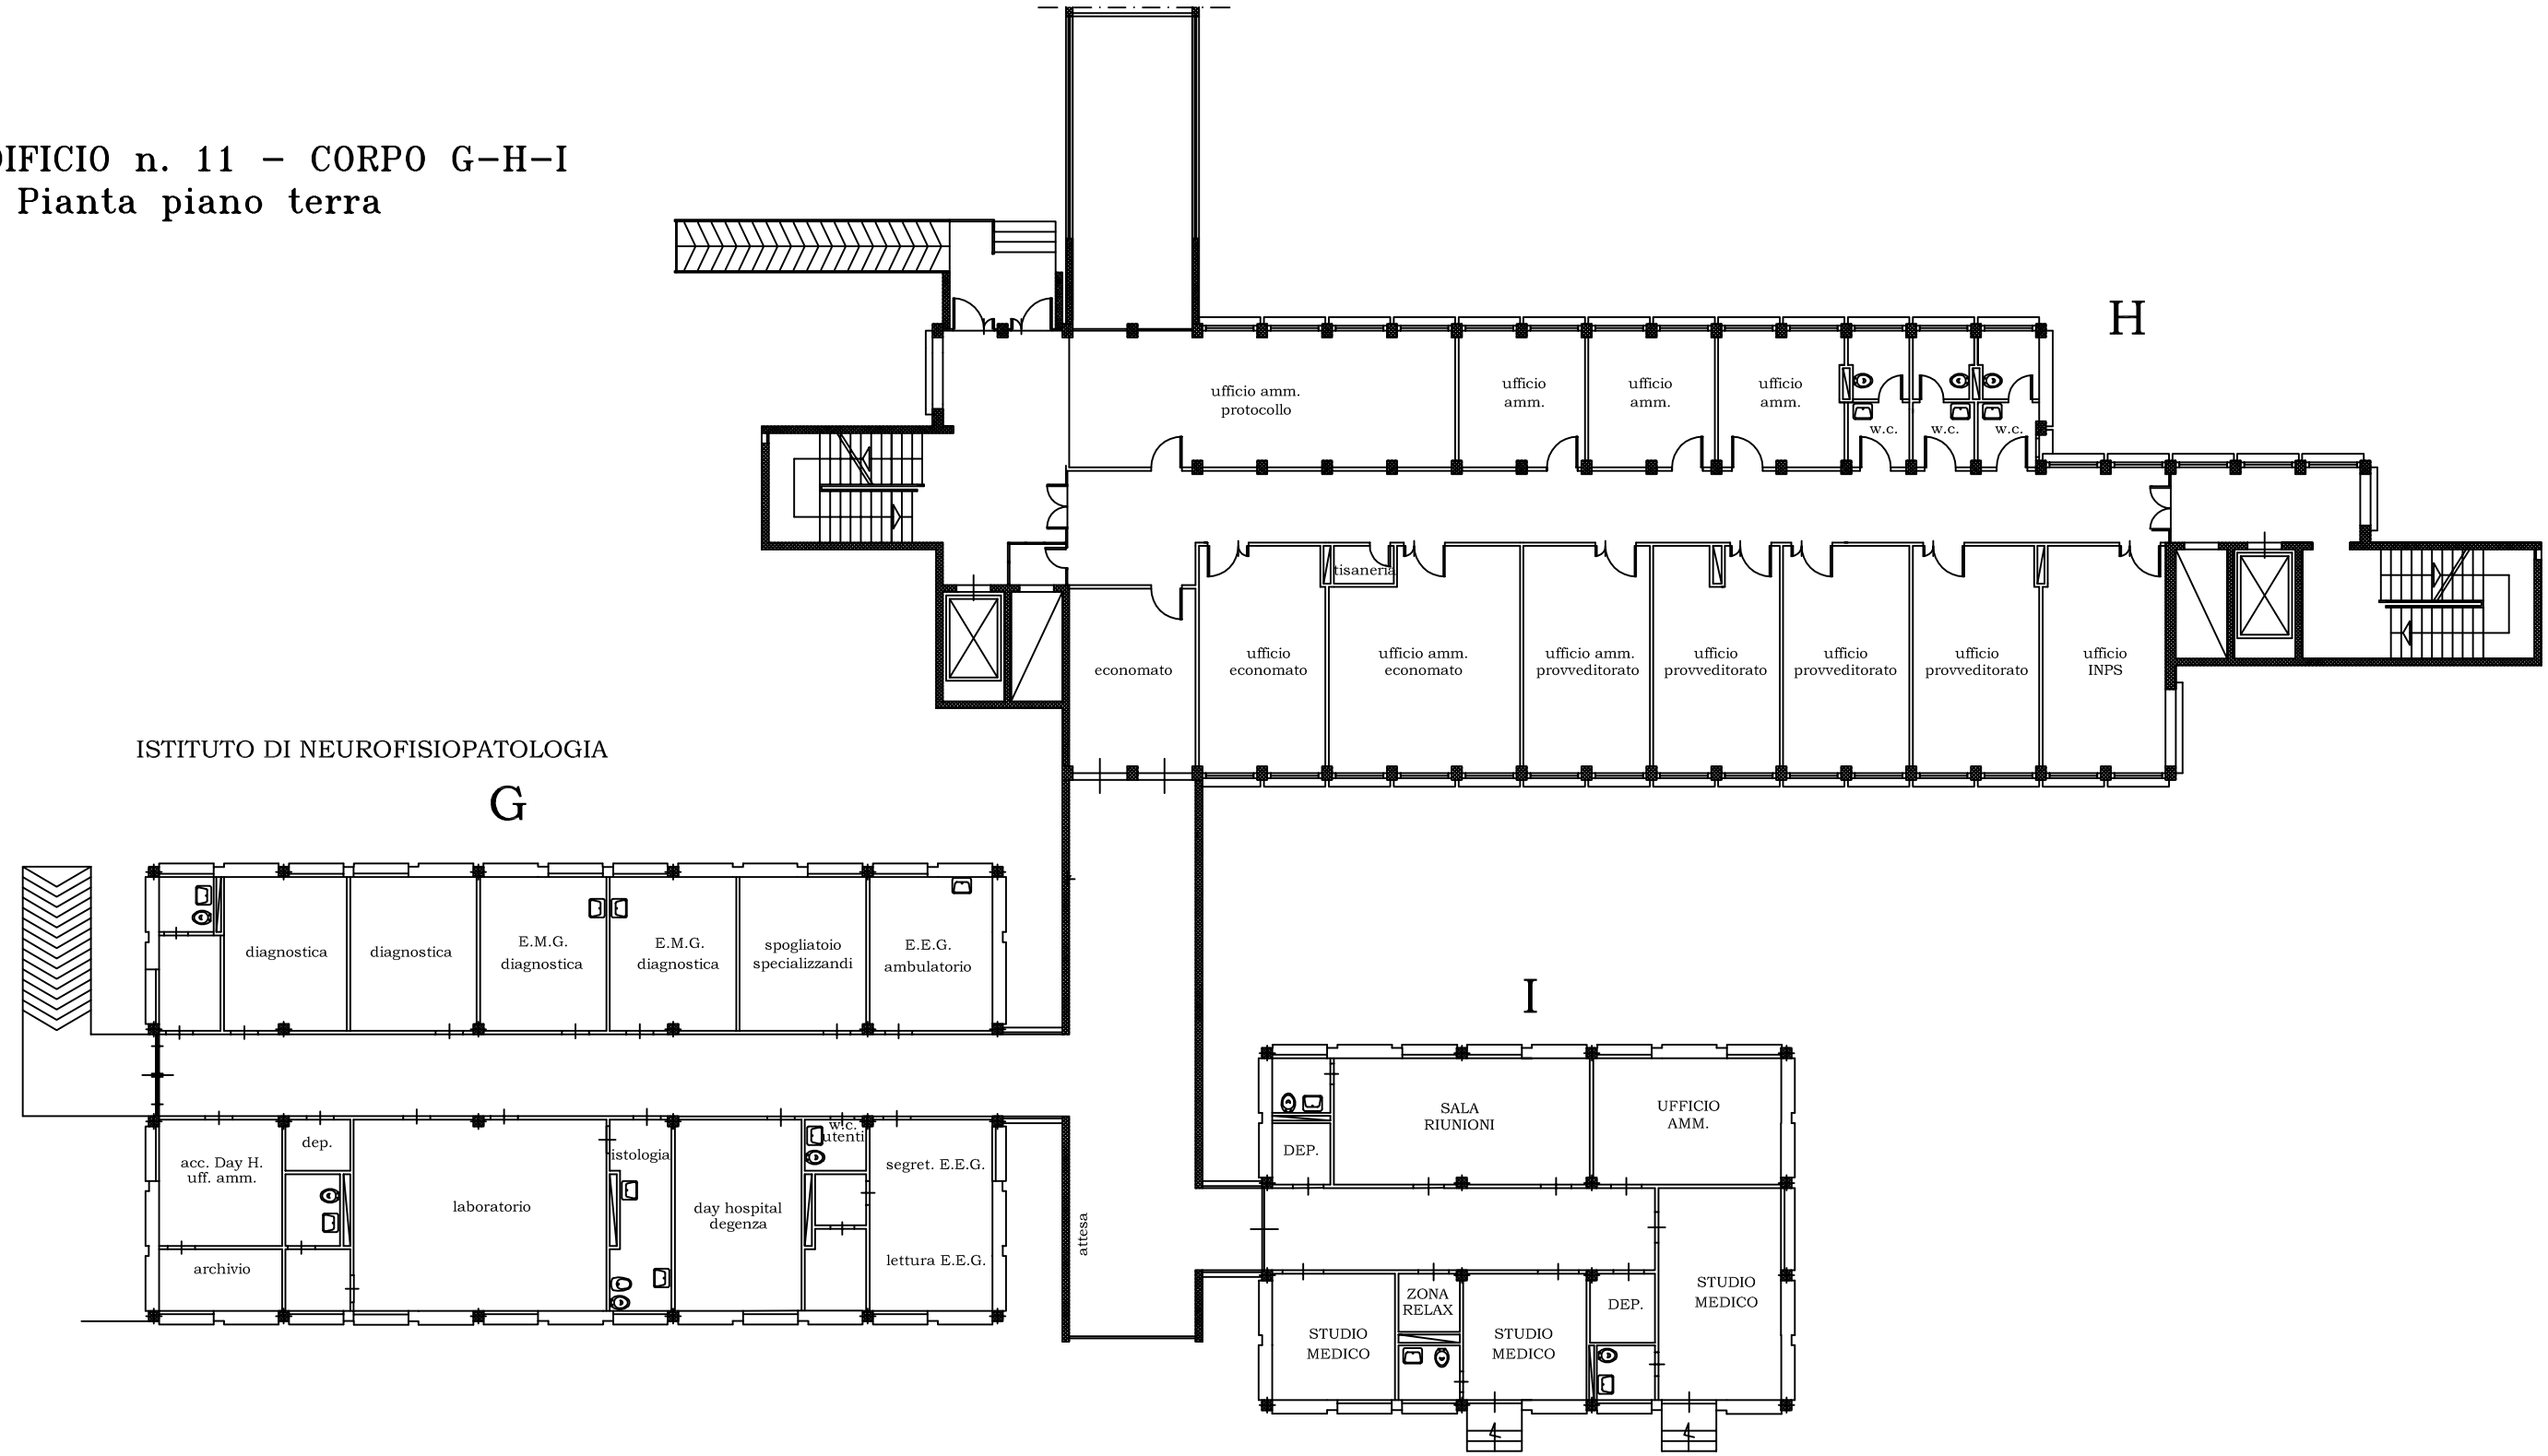
ISTITUTO DI NEUROFISIOPATOLOGIA