EDIFICIO N.11
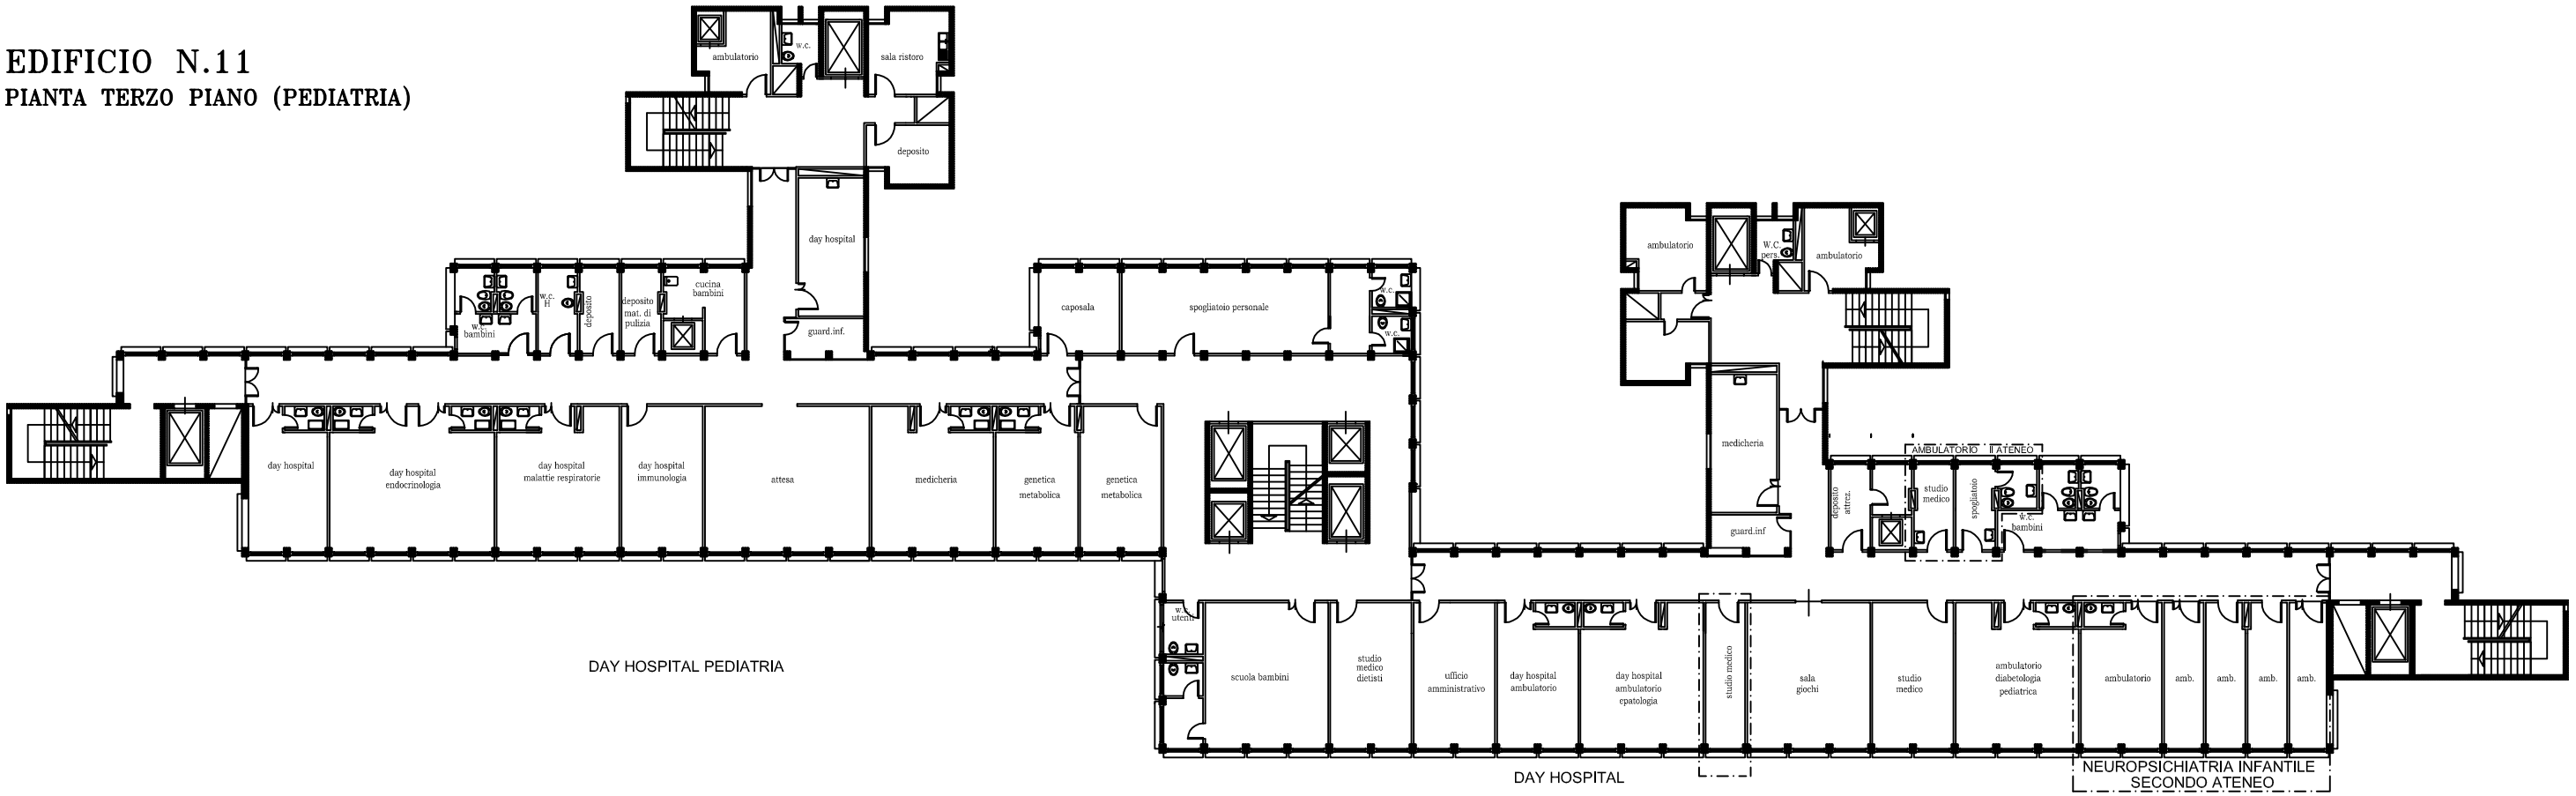
PIANTA TERZO PIANO (PEDIATRIA)