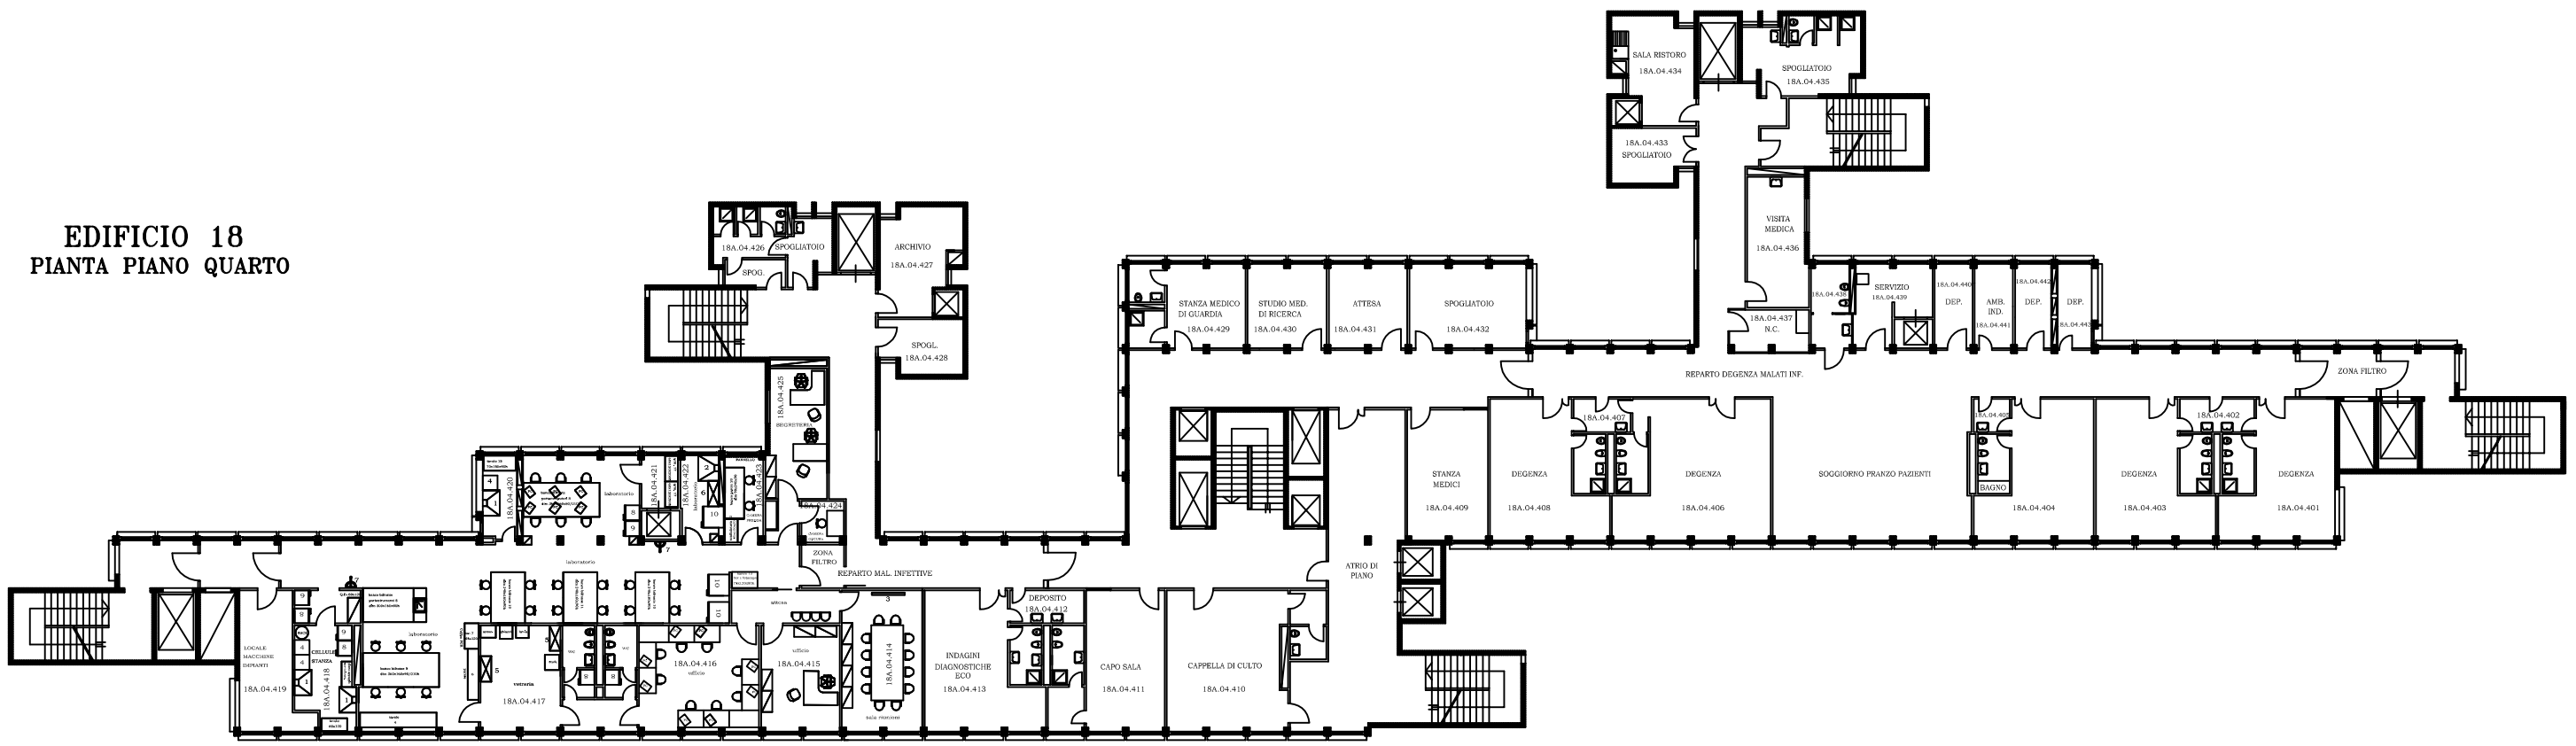EDIFICIO 18
PIANTA PIANO QUARTO