
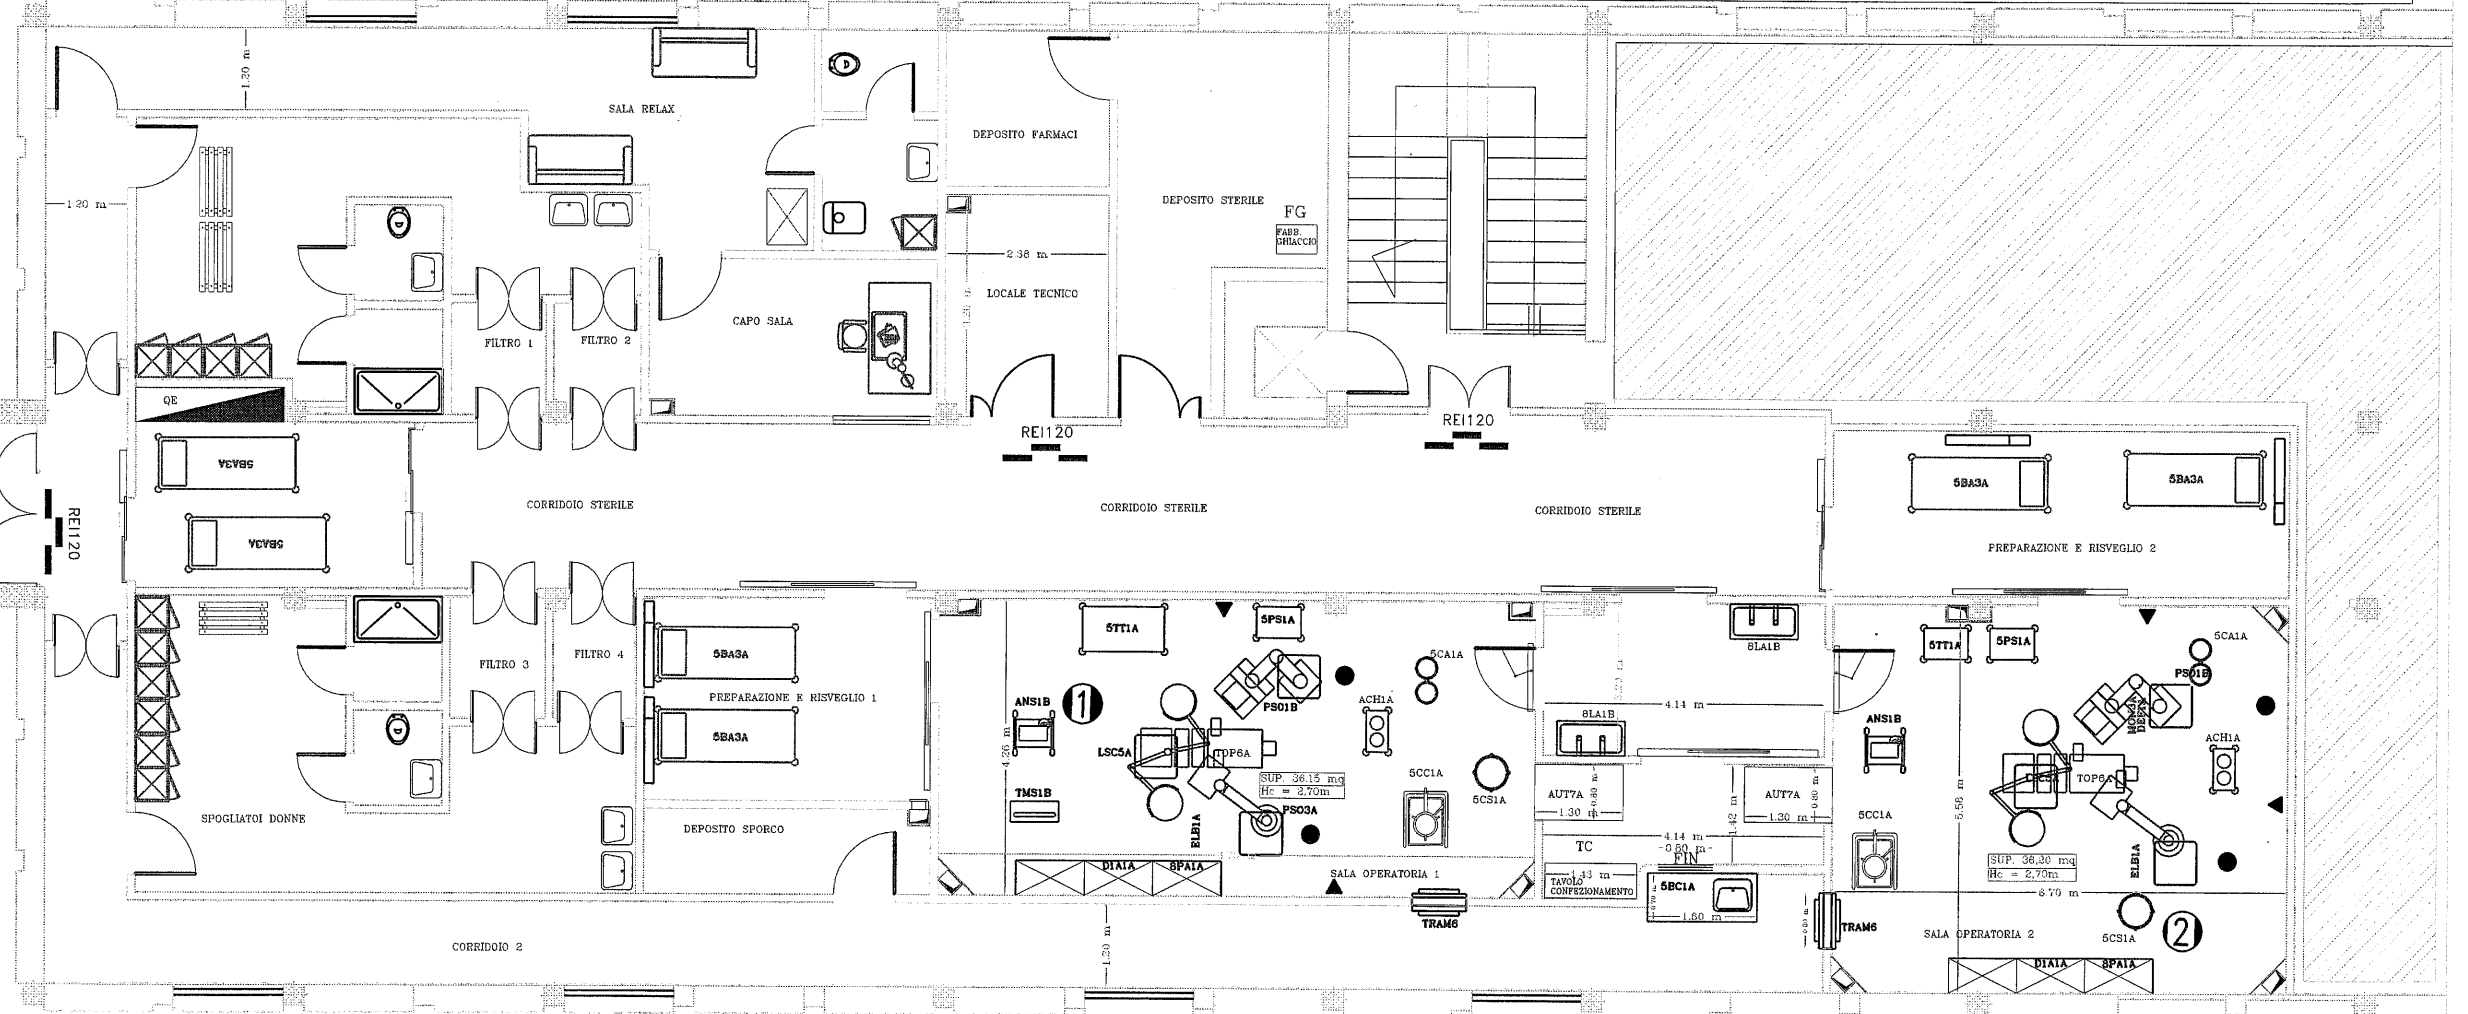
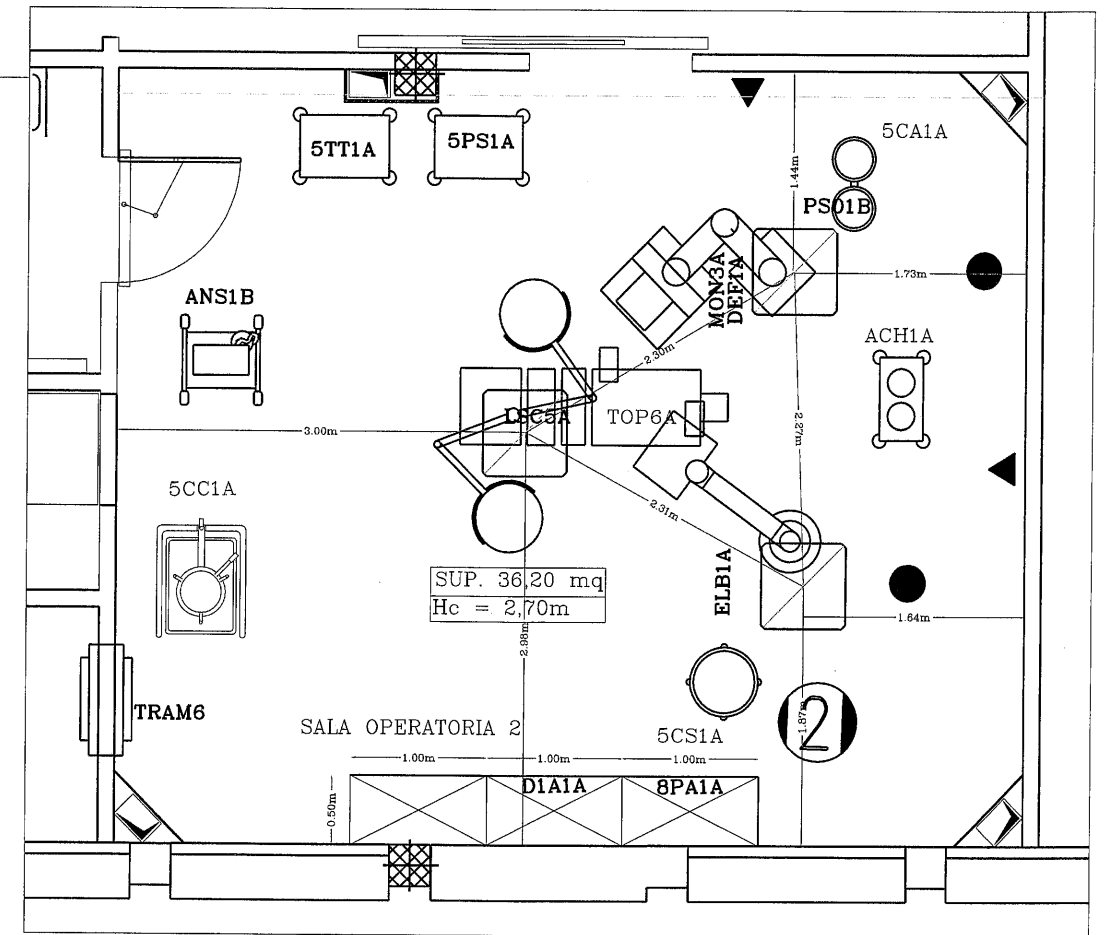


SALA OPERATORIA 2

SALA OPERATORIA 1

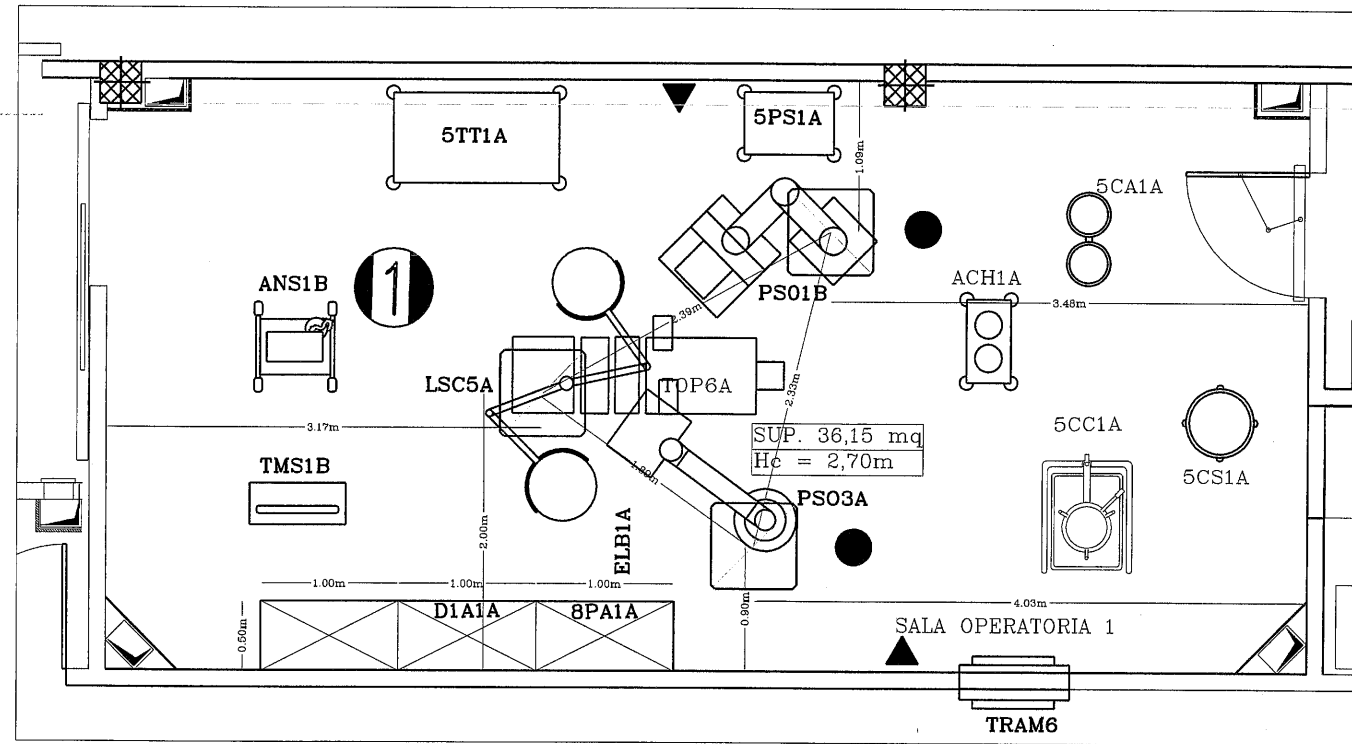

N.B. QUOTE AL GREZZO